



ชื่อและสถานที่ตั้ง โครงการฯ
ก่อสร้างรั้วคอนกรีตเสริมเหล็ก
ของสถานคุ้มครองสวัสดิภาพ
ผู้เสียหายจากการค้ามนุษย์
จังหวัดเชียงราย
ณ ศูนย์พักพิงชั่วคราว ต.ป่าขาง
อ.แม่จัน จ.เชียงราย

สำรวจ เขียนแบบ
()
บัณฑิตย์ จันดี
ผู้ช่วยช่างโยธา

วิศวกรโครงสร้าง
()
นายนิทัศน์ จันดี
วิศวกรโยธา

ตรวจแบบ
()
นายบัณฑิตย์ เจริญลาภ
นายช่างโยธา


เห็นชอบ
()
นายเจริญ สว่างงาม
ผู้อำนวยการกองช่าง

อนุมัติ
()
นายเจริญ อยู่คุ้มญาติ
ผู้อำนวยการสถานคุ้มครองสวัสดิภาพ
ผู้เสียหายจากการค้ามนุษย์
จังหวัดเชียงราย

DRAWING TITLE :
แปลนรั้วด้านหน้า ; รูปด้านหน้า


DRAWING NAME :
A-04

DRAWING No. :
4/7

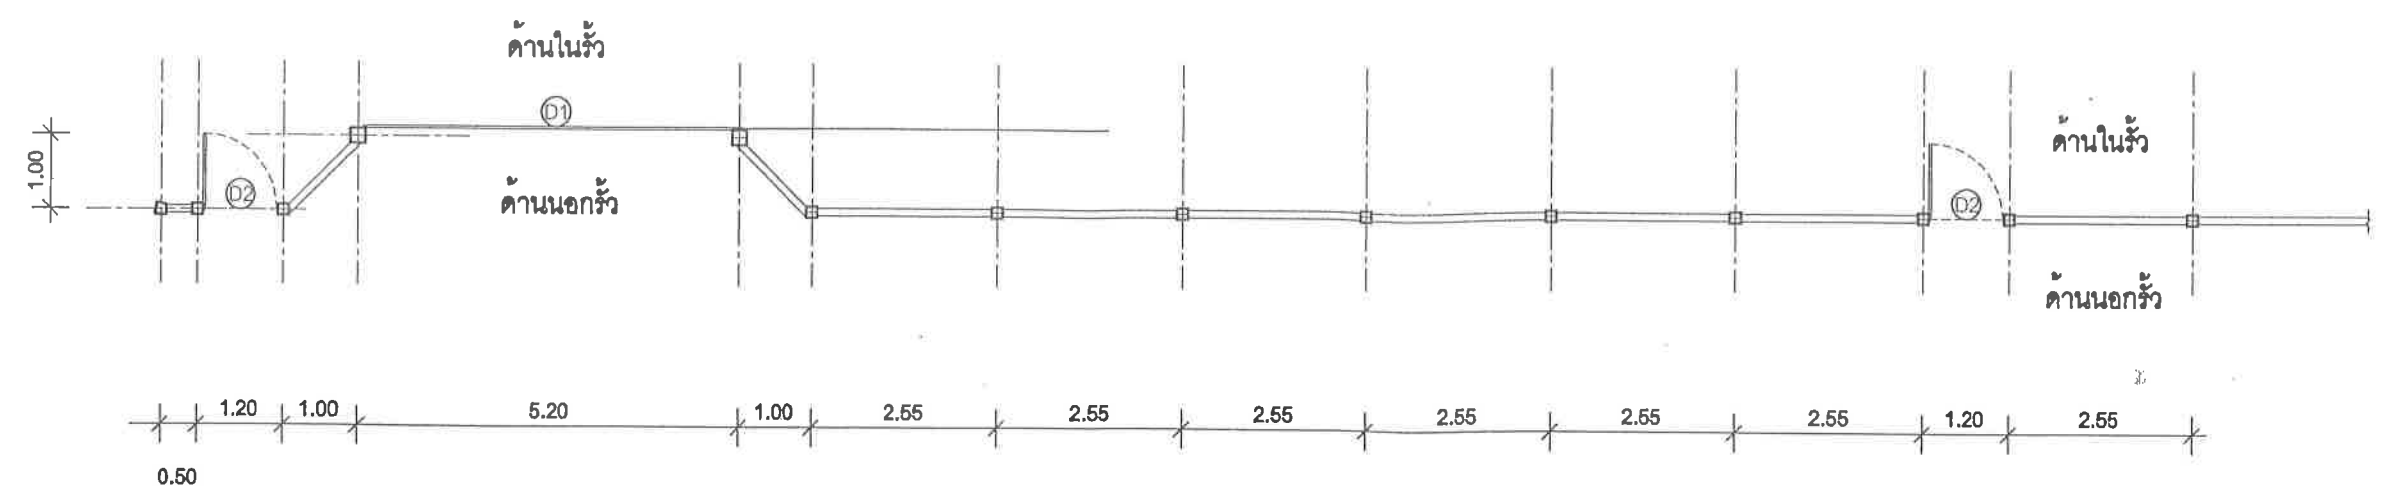

แปลนรั้วด้านหน้า

SCALE 1:100

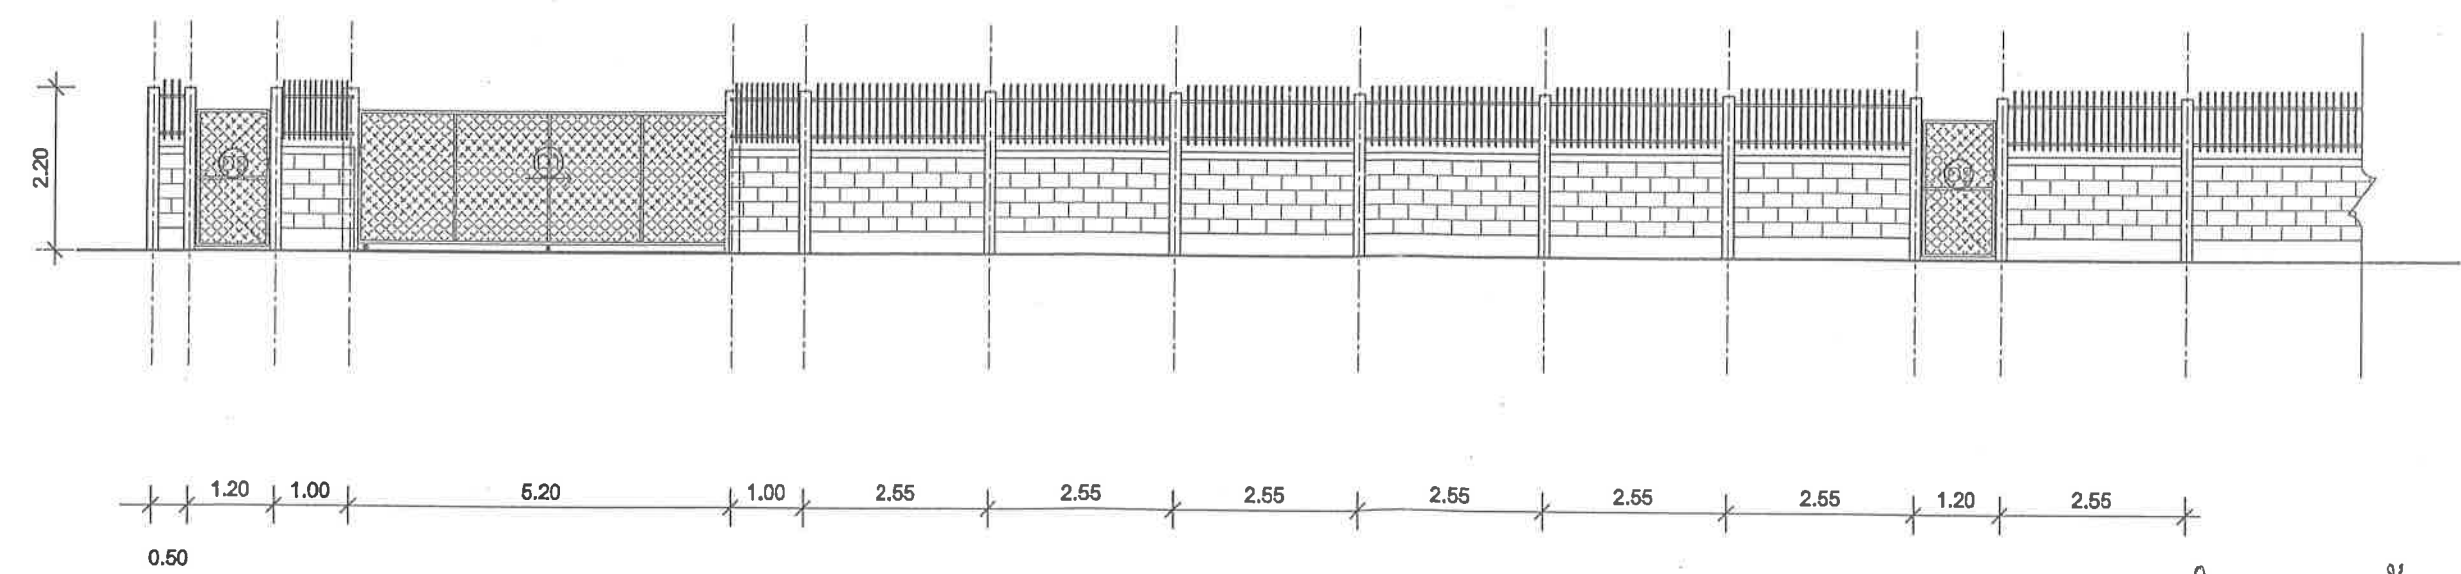

รูปด้านหน้า

SCALE 1:100

สำเนาถูกต้อง

นิทัศน์ จันดี
วิศวกรโยธา
สย.10623



ชื่อและสถานที่ตั้ง โครงการฯ
ก่อสร้างรั้วคอนกรีตเสริมเหล็ก
ของสถานคุ้มครองสวัสดิภาพ
ผู้เสียหายจากการค้ามนุษย์
จังหวัดเชียงใหม่
ณ ศูนย์พักพิงชั่วคราว ค.ป.ราช
อ.แม่จัน จ.เชียงราย

สำรวจ เขียนแบบ
()

บันทึกข้อมูล
ผู้ช่วยช่างโยธา

วิศวกรโครงการ
()
นายนิทัศน์ จันต๊ะ
วิศวกรโยธา

ตรวจแบบ
()
นายปิณฑูญ เจริญสาก
นายช่างโยธา



เห็นชอบ
()
นายเจริญ สว่างงาม
ผู้อำนวยการกองช่าง

อนุมัติ
()
นายเจริญ อยู่คุ้มญาติ
ผู้อำนวยการสถานคุ้มครองสวัสดิภาพ
ผู้เสียหายจากการค้ามนุษย์
จังหวัดเชียงใหม่

DRAWING TITLE :
ขยายฐานราก ; ขยายรั้วแบบ "A"

DRAWING NAME :
A-05

DRAWING No. :
5/7

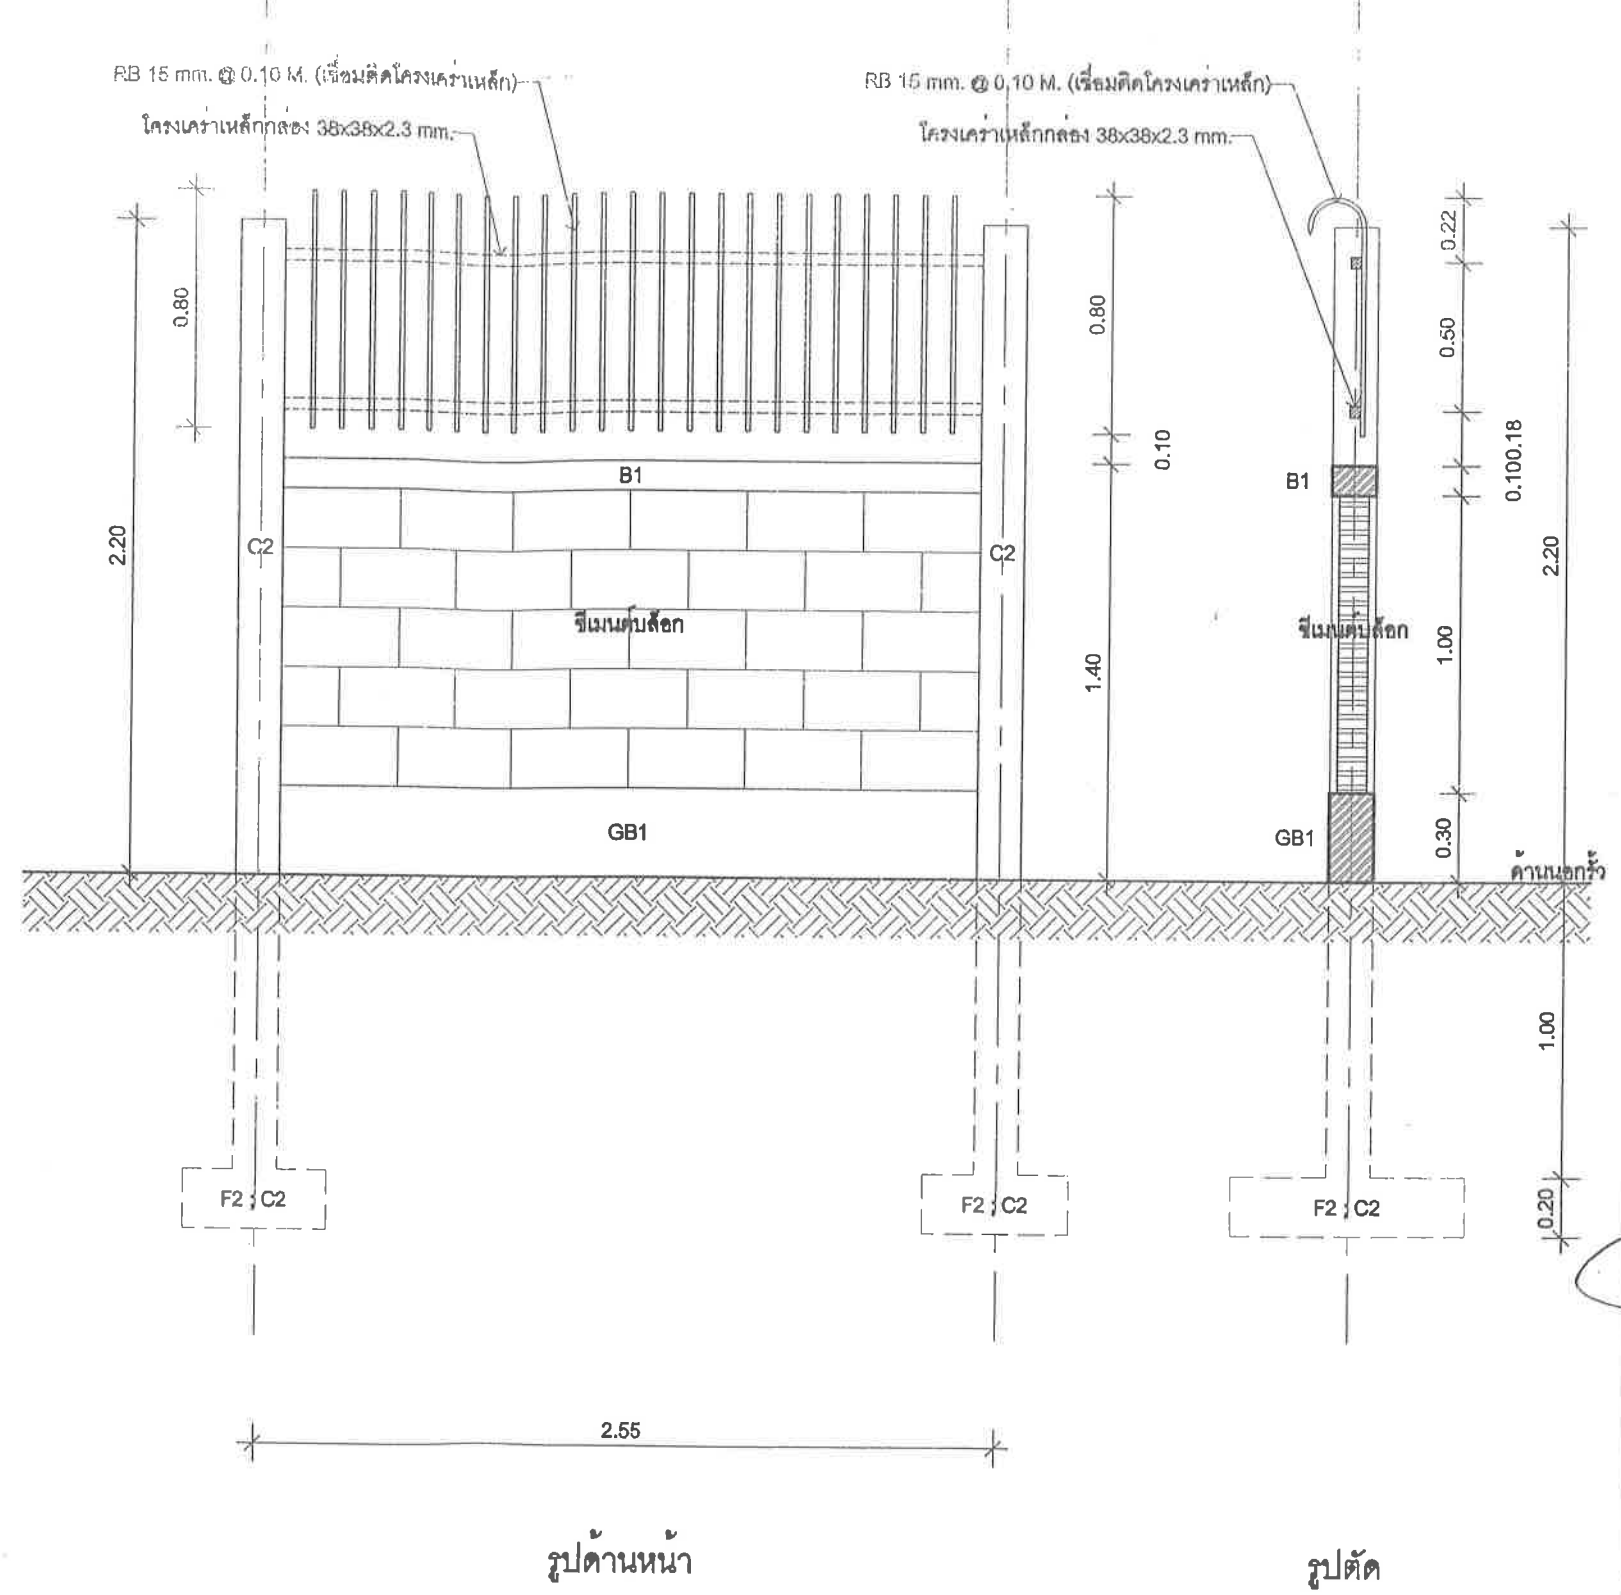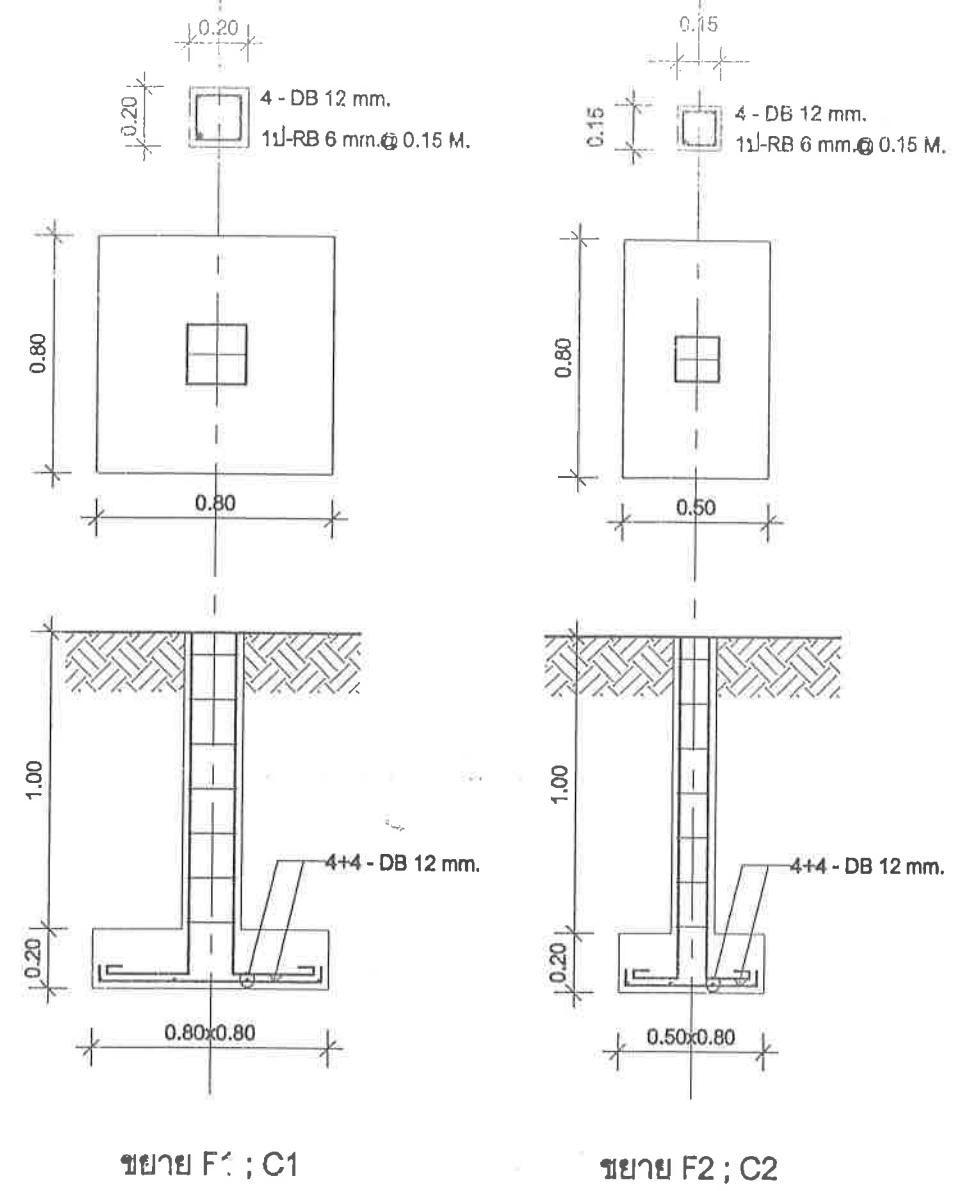

นิทัศน์ จันต๊ะ
วิศวกรโยธา
สย.10623