



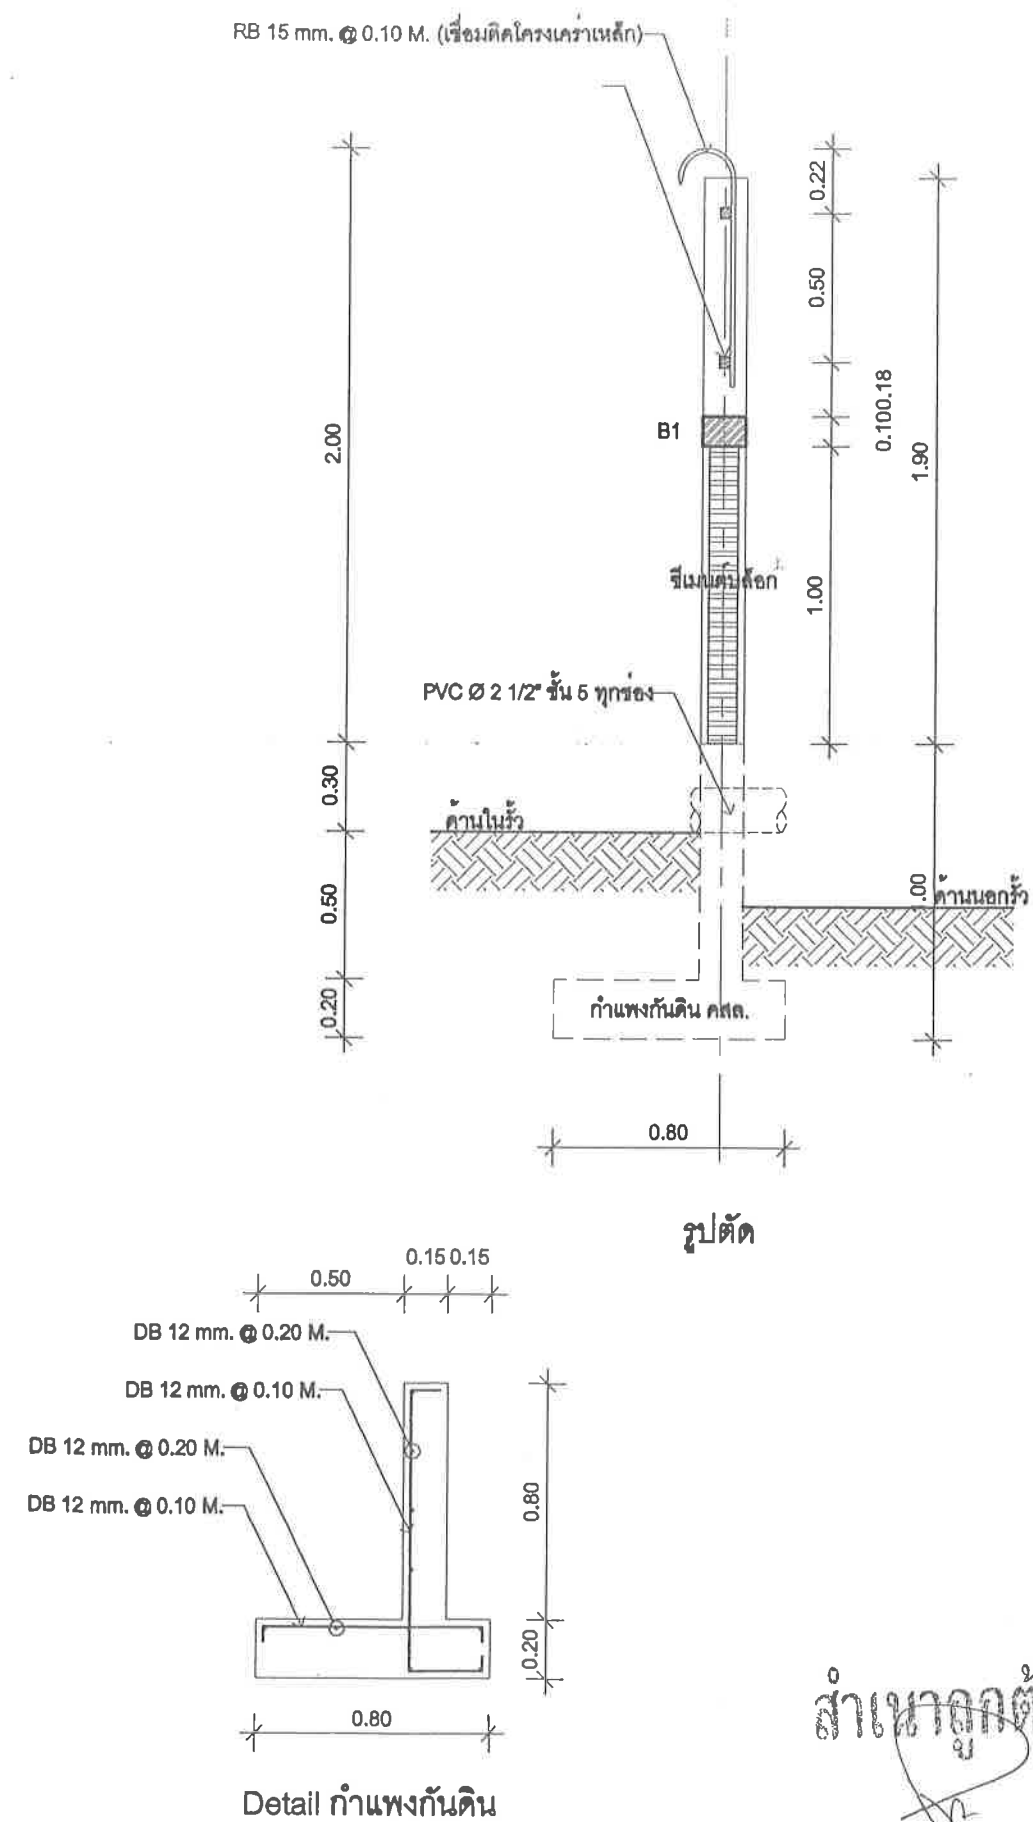

สำเนาถูกต้อง

นิพัทธ์ จันต๊ะ
วิศวกรโยธา
สย.10623

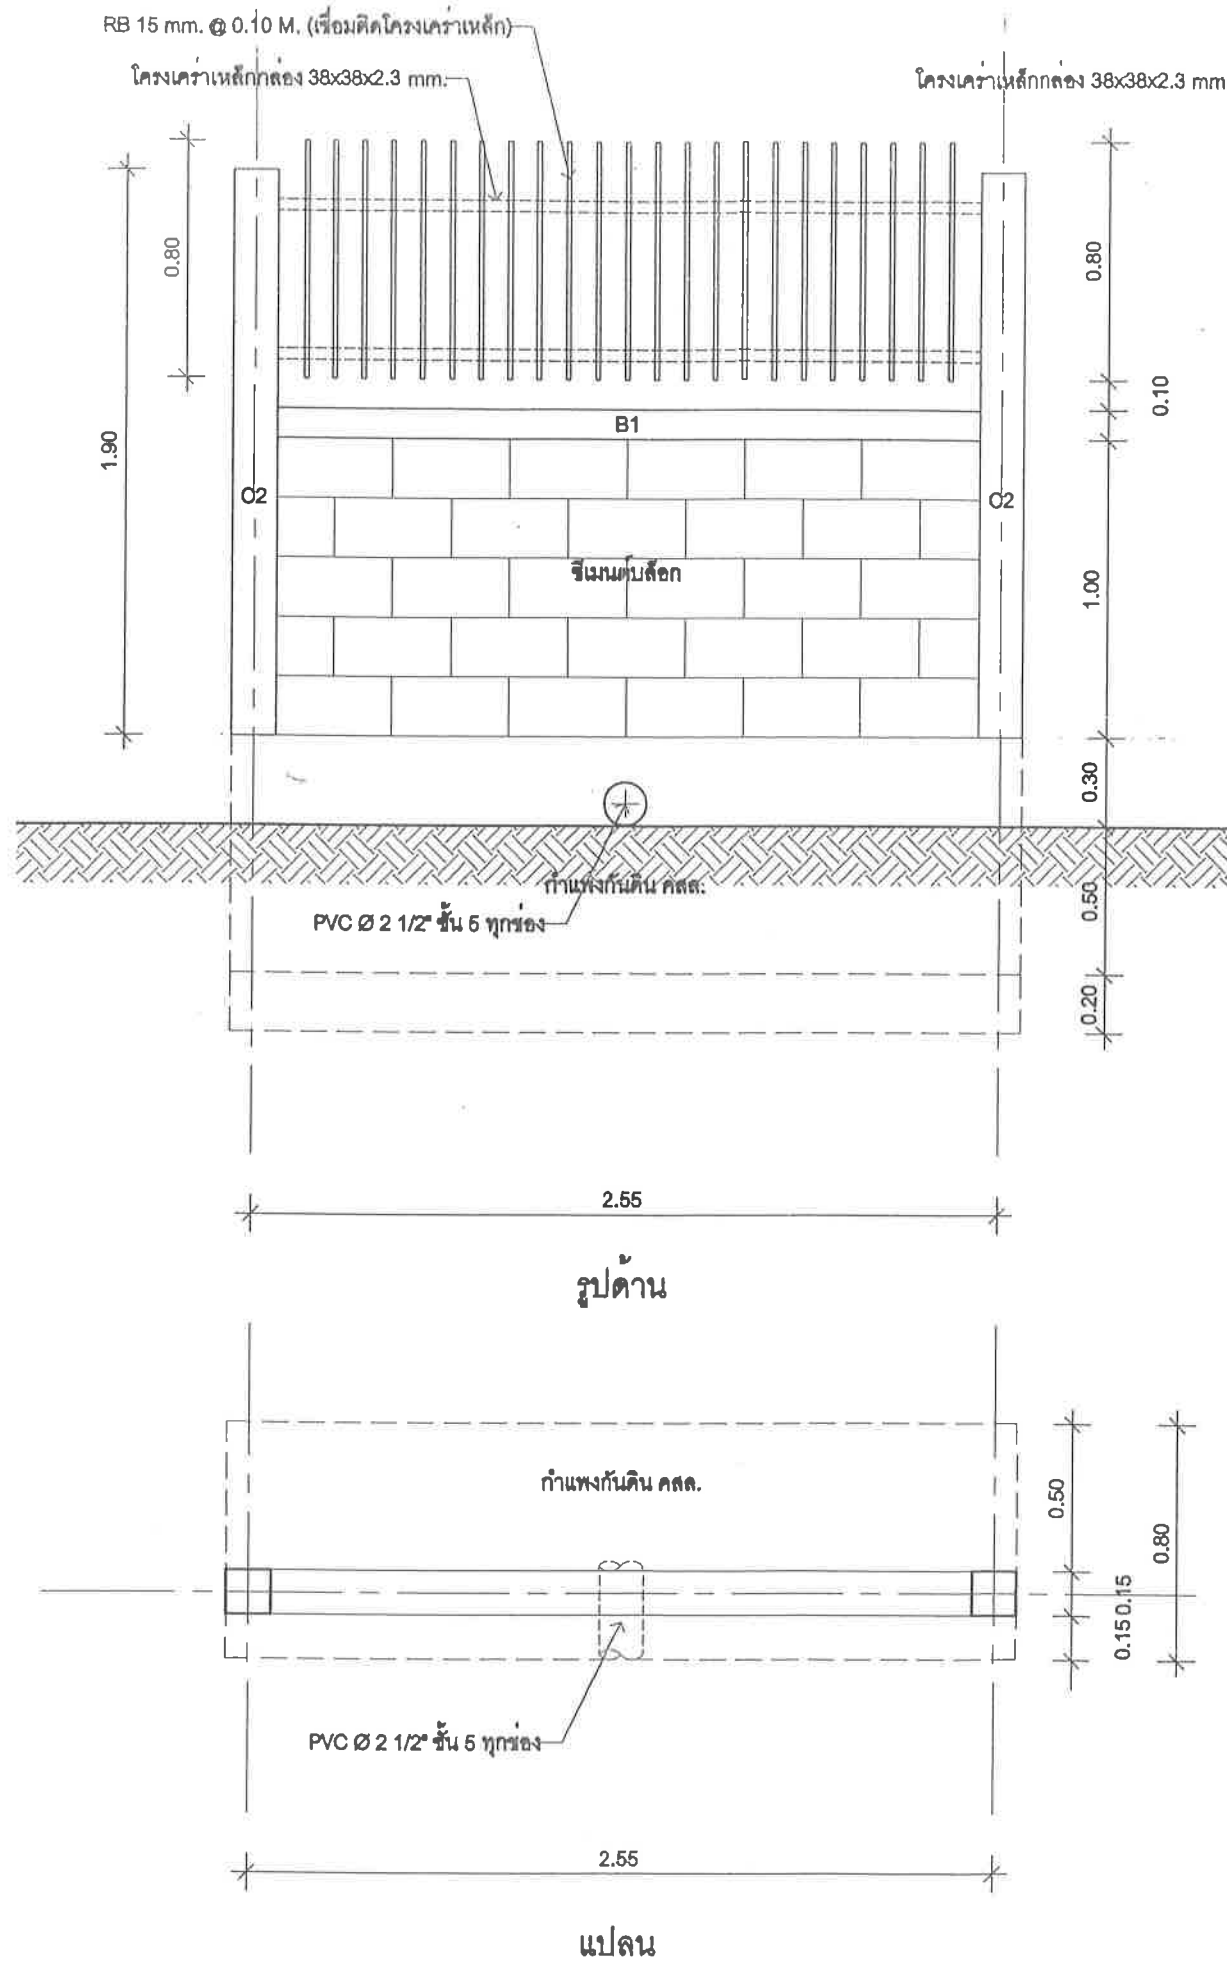

ชื่อและสถานที่ตั้ง โครงการ
ก่อสร้างรั้วคอนกรีตเสริมเหล็ก
ของสถานคุ้มครองสวัสดิภาพ
ผู้เสียหายจากการค้ามนุษย์
จังหวัดเชียงราย
ณ ศูนย์พักพิงชั่วคราว ค.ป.ราช
อ.แม่จัน จ.เชียงราย

สำรวจ เขียนแบบ
()

ปฏิบัติ ปรึกษา
ผู้ช่วยช่างโยธา

วิศวกรโครงสร้าง
()

นายนิพัทธ์ จันต๊ะ
วิศวกรโยธา

ตรวจสอบ
()

นายนิพัทธ์ จันต๊ะ
นายช่างโยธา

เห็นชอบ
()

นายเจริญ สว่างงาม
ผู้อำนวยการกองช่าง

อนุมัติ
()

นายเจริญ อยู่คุ้มญาติ
ผู้อำนวยการสถานคุ้มครองสวัสดิภาพ
ผู้เสียหายจากการค้ามนุษย์
จังหวัดเชียงราย

DRAWING TITLE :
ขยายรั้วแบบ "B"


DRAWING NAME :
A-06

DRAWING No. :
6/7

SCALE 1:25



ชื่อและสถานที่ตั้ง โครงการ
ก่อสร้างรั้วคอนกรีตเสริมเหล็ก
ของสถานคุ้มครองสวัสดิภาพ
ผู้เสียหายจากการค้ามนุษย์
จังหวัดเชียงราย
ณ ศูนย์พักพิงชั่วคราว ต.ป่าซาง
อ.แม่จัน จ.เชียงราย

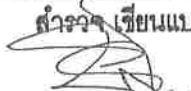สำรวจ เขียนแบบ
()

บัญชี วิศวกร
ผู้ช่วยช่างโยธา

วิศวกรโครงสร้าง
()

นายนิทัศน์ จันต๊ะ
วิศวกรโยธา

ตรวจแบบ
()

นายปิณฑุณี เจริญตา
นายช่างโยธา

เห็นชอบ
()

นายเจริญ สว่างงาม
ผู้อำนวยการกองช่าง


อนุมัติ
()

นายเจริญ อยู่คุ้มญาติ
ผู้อำนวยการสถานคุ้มครองสวัสดิภาพ
ผู้เสียหายจากการค้ามนุษย์
จังหวัดเชียงราย

DRAWING TITLE :
ขยายประตูรั้ว


DRAWING NAME :
A-07

DRAWING No. :
7/7

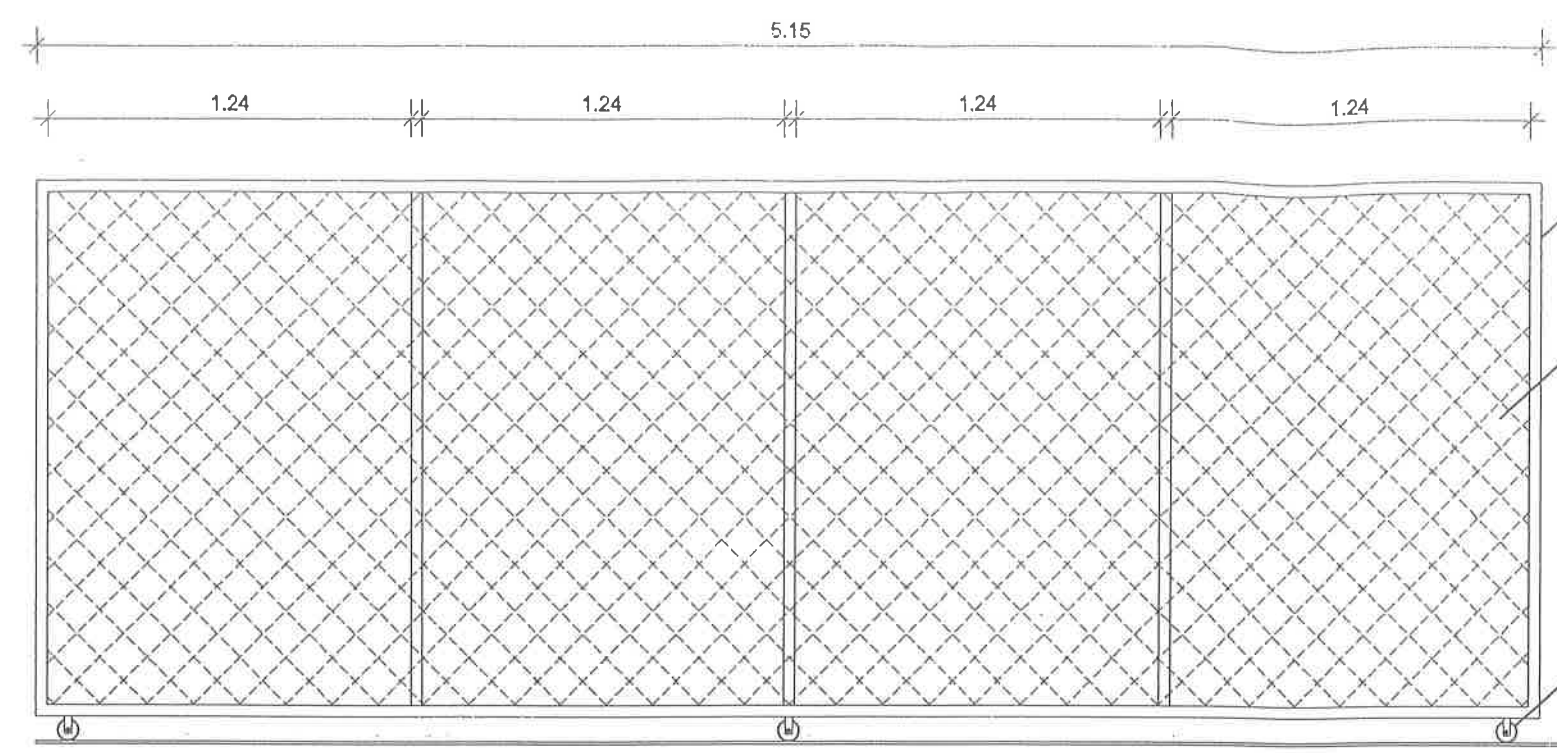

ขยายประตูรั้ว D1

SCALE 1:25

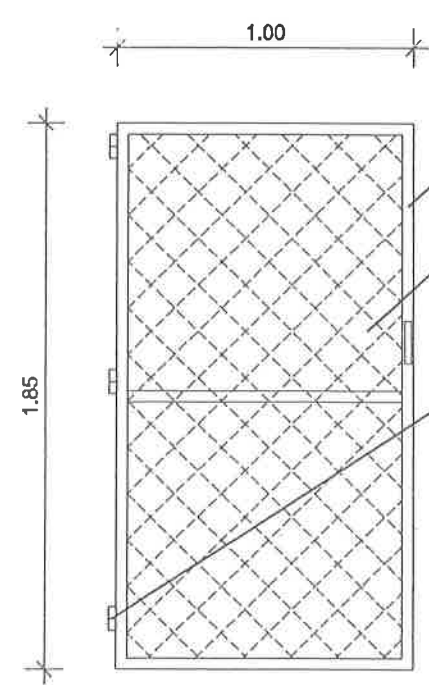

ขยายประตูรั้ว D2

SCALE 1:25

สำเนาถูกต้อง

นิทัศน์ จันต๊ะ
วิศวกรโยธา
สย.10823