

ขอบเขตงาน (Terms of Reference : TOR)
โครงการซ่อมแซมถนนทางเข้าสถาบันพระประชาบดี
ด้วยวิธีประกวดราคาอิเล็กทรอนิกส์ (e-bidding)

๑. ความเป็นมา

ด้วยสถาบันพระประชาบดี สังกัดสำนักงานปลัดกระทรวงการพัฒนาสังคมและความมั่นคงของมนุษย์ ได้รับการจัดสรรงบประมาณให้ดำเนินการจัดจ้างซ่อมแซมถนนทางเข้าสถาบันพระประชาบดี เนื่องจากปี พ.ศ. ๒๕๕๔ ได้เกิดอุทกภัยน้ำท่วม ทำให้ดินชั้นล่างของถนนมีการทรุดตัวลง ประกอบกับถนนมีอายุการใช้งานมาเป็นเวลานานหลายปี เกิดการทรุดตัวและแตกแยกเป็นหลุมเป็นบ่อมีสภาพชำรุดเสียหาย ทำให้การสัญจรไปมาไม่สะดวกไม่ปลอดภัยต่อการขับขี่ยานพาหนะของเจ้าหน้าที่ ผู้เข้ารับการอบรม และหน่วยงานที่ใช้บริการสถานที่ฝึกอบรม

๒. วัตถุประสงค์

เพื่ออำนวยความสะดวกแก่ผู้ปฏิบัติงานและผู้มาติดต่อราชการตลอดจนผู้สัญจรไปมาในเส้นทางภายในบริเวณสถาบันพระประชาบดี

๓. คุณสมบัติผู้เสนอราคา

๓.๑ ผู้เสนอราคาต้องเป็นนิติบุคคล ผู้มีอาชีพรับจ้างงานที่ประกวดราคาจ้าง ด้วยวิธีการทางอิเล็กทรอนิกส์

๓.๒ ผู้ประสงค์จะเสนอราคาต้องไม่เป็นผู้ที่ถูกระบุชื่อไว้ในบัญชีรายชื่อผู้ทำงานของทางราชการ และได้แจ้งเวียนชื่อแล้ว หรือไม่เป็นผู้ที่ได้รับผลของการสั่งให้นิติบุคคลหรือบุคคลอื่นเป็นผู้ทำงานตามระเบียบของทางราชการ


๓.๓ ผู้ประสงค์จะเสนอราคาต้องไม่เป็นผู้มีผลประโยชน์ร่วมกันกับผู้เสนอราคารายอื่น และ/หรือ ต้องไม่เป็นผู้มีผลประโยชน์ร่วมกันระหว่างผู้เสนอราคากับผู้ให้บริการตลาดกลางอิเล็กทรอนิกส์ ณ วันประกาศประกวดราคาจ้างก่อสร้างด้วยวิธีการทางอิเล็กทรอนิกส์ หรือไม่เป็นผู้กระทำการอันเป็นการขัดขวางการแข่งขันราคาอย่างเป็นธรรม

๓.๔ ผู้ประสงค์จะเสนอราคาต้องไม่เป็นผู้ได้รับเอกสิทธิ์หรือความคุ้มกัน ซึ่งอาจปฏิเสธไม่ยอมขึ้นศาลไทย เว้นแต่รัฐบาลของผู้เสนอราคาได้มีคำสั่งให้สละสิทธิและความคุ้มกันเช่นนั้น

๓.๕ ผู้ประสงค์จะเสนอราคาต้องเป็นนิติบุคคลผู้มีอาชีพรับจ้างงานที่ประกวดราคาจ้างดังกล่าว โดยต้องมีผลงานการก่อสร้างประเภทเดียวกันกับงานที่ประกวดราคาจ้างในครั้งนี้ และเป็นสัญญาเดียวกันในวงเงินไม่น้อยกว่า ๑,๐๐๐,๐๐๐.- บาท (หนึ่งล้านบาทถ้วน) ซึ่งจะต้องเป็นผลงานก่อสร้างที่แล้วเสร็จไม่เกิน ๕ ปี นับถึงวันยื่นข้อเสนอ โดยมีหนังสือรับรองผลงาน และเป็นผลงานที่เป็นคู่สัญญาโดยตรงกับ ส่วนราชการ หน่วยงาน


.....
(นายสิทธา มาลัยทาน)
ประธานกรรมการ


.....
(นายอนิต แอ่งคุณเชาว์)
กรรมการ

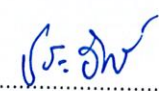
.....
(นายประจักษ์ มนต์กล้า)
กรรมการ

ตามกฎหมายว่าด้วยระเบียบบริหารราชการส่วนท้องถิ่น หน่วยงานอื่น ซึ่งมีกฎหมายบัญญัติให้มีฐานะเป็นราชการส่วนท้องถิ่น รัฐวิสาหกิจ หรือหน่วยงานเอกชนที่กระทรวง พม. เชื้อถือ

๓.๖ นิติบุคคลที่จะเข้าเป็นคู่สัญญา ต้องไม่อยู่ในฐานะเป็นผู้ไม่แสดงบัญชีรายรับรายจ่าย หรือแสดงบัญชีรายรับรายจ่ายไม่ถูกต้องครบถ้วนในสาระสำคัญ

๓.๗ นิติบุคคลที่จะเข้าเป็นคู่สัญญากับหน่วยงานของรัฐซึ่งได้ดำเนินการจัดซื้อจัดจ้างด้วยระบบอิเล็กทรอนิกส์ (e-Government Procurement : e-GP) ต้องลงทะเบียนในระบบอิเล็กทรอนิกส์ของกรมบัญชีกลางที่เว็บไซต์ศูนย์ข้อมูลจัดซื้อจัดจ้างภาครัฐ โดยให้ผู้ค้าต้องยื่น “แบบแสดงการลงทะเบียน” พร้อมเอกสารต่าง

๔. รูปแบบรายการหรือคุณลักษณะเฉพาะ

โครงการซ่อมแซมถนนทางเข้าสถาบันพระประชาบดี

ช่วงที่ ๑ ทางเข้าด้านมุขนิมิตหาราช ระยะทางถนนประมาณ ๑๙๓ เมตร กว้าง ๔.๕ - ๖ เมตร
หนา ๑๕ เซนติเมตร

ช่วงที่ ๒ ทางเข้าด้านสถานกักขังกลาง งานทางเบี่ยง, งานถนนระยะทางประมาณ ๒๔๒.๘ เมตร
กว้าง ๔.๕ - ๖ เมตร หนา ๑๕ เซนติเมตร

๔.๑ รื้อถนนคอนกรีตเสริมเหล็ก (ถนนเดิม) พร้อมขนย้ายไปทิ้งภายในบริเวณสถาบันพระประชาบดี ณ จุดที่กำหนดไว้

๔.๒ ขุดและกลบดินงานท่อระบายน้ำ และบ่อพัก

๔.๓ ปรับพื้นที่ถมดินลูกรัง, ปรับเกลียว พร้อมบดอัดแน่น

๔.๔ ถนนคอนกรีตเสริมเหล็กพร้อมท่อระบายน้ำ

รายละเอียดตามแบบโครงการซ่อมแซมถนนทางเข้าสถาบันพระประชาบดี ตามรายการประกอบแบบ A๑ - A๑๑

๕. ข้อกำหนดการใช้วัสดุตามรายการประกอบแบบก่อสร้าง

รายละเอียดตามรายการประกอบแบบก่อสร้างโครงการงานซ่อมแซมถนนทางเข้าสถาบันพระประชาบดี ภายในบริเวณสถาบันพระประชาบดี ตำบลรังสิต อำเภอธัญบุรี จังหวัดปทุมธานี

๖. สถานที่ก่อสร้าง

ตั้งอยู่ ณ สถาบันพระประชาบดี เลขที่ ๒/๘๒ ต.รังสิต อ.ธัญบุรี จ.ปทุมธานี ๑๒๑๑๐

๗. ระยะเวลาดำเนินการ

ระยะเวลาดำเนินการภายใน ๑๘๐ วัน นับถัดจากวันลงนามในสัญญาจ้าง

๘. เงื่อนไขการชำระเงิน

จะชำระเงินให้ครบถ้วนเมื่อผู้รับจ้างได้ส่งมอบงานจ้างและกรรมการตรวจรับงานจ้างได้ตรวจรับงานจ้างว่างานจ้างแล้วเสร็จเรียบร้อยแล้วตามสัญญาจ้างทุกประการ

๙. ระยะเวลาส่งมอบงาน

(นายสิทธิ มาลัยทาน)

ประธานกรรมการ

(นายธนิต แยมคุณเชาว์)

กรรมการ

(นายประจักษ์ มนต์คล้าย)

กรรมการ

การส่งมอบงานและเงื่อนไขการชำระเงินแบ่งออกเป็น ๔ งวด ดำเนินงานก่อสร้างให้แล้วเสร็จภายใน ๑๘๐ วันนับถัดจากวันลงนามในสัญญาจ้าง โดยมีรายละเอียดดังนี้

งวดที่ ๑ จ่ายเงิน ๑๐% ระยะเวลาการก่อสร้าง ๔๕ วัน นับจากวันเริ่มดำเนินงานตามสัญญา เมื่อผู้รับจ้างได้ปฏิบัติงานดังนี้

ทางเข้าด้านมูลนิธิมหาราช ระยะทางถนนประมาณ ประมาณ ๑๙๓ เมตร กว้าง ๔.๕ - ๖ เมตร
หนา ๑๕ เซนติเมตร ตามแบบแปลน

- รื้อถนนคอนกรีตเสริมเหล็ก (ถนนเดิม) พร้อมขนย้ายไปทิ้งภายในสถาบันพระประชาบดี ณ จุดที่กำหนดไว้ ทั้งหมดแล้วเสร็จ
- งานขุดดินสำหรับวางท่อระบายน้ำตามแบบแปลน,งานปรับระดับด้วยทรายหยาบรองพื้นพร้อมเทคอนกรีตลื่นสำหรับวางท่อระบายน้ำ คสล.ตามแบบ ทั้งหมดแล้วเสร็จ
- งานวางท่อระบายน้ำพร้อมยาแนวด้วยปูนทราย,หล่อคอนกรีตเสริมเหล็กบ่อพักเพื่อรับฝาลบ่อพักตามแบบแปลนทั้งหมดแล้วเสร็จ
- งานปรับพื้นที่ถนนพร้อมบดอัดแน่น ทั้งหมดแล้วเสร็จ
- งานถมหินคลุกพร้อมบดอัดแน่นให้ได้ความหนาและระดับตามแบบแปลน ทั้งหมดแล้วเสร็จ

งวดที่ ๒ จ่ายเงิน ๒๐% ระยะเวลาการก่อสร้าง ๙๐ วัน นับจากวันเริ่มดำเนินงานตามสัญญา เมื่อผู้รับจ้างได้ปฏิบัติงานดังนี้

- งานเข้าแบบข้างให้ได้ขนาดตามแบบแปลน,งานเสริมเหล็กตะแกรงและเหล็กรอยต่อแผ่นคอนกรีตทั้งหมดแล้วเสร็จ
- งานเทคอนกรีตถนน, ทำรางรับน้ำตามแบบแปลนพร้อมกริดลายผิวหน้าถนนคอนกรีต ทั้งหมดแล้วเสร็จ
- งานซีลยางมะตอยผสมทราย ประมาณ กว้าง ๑ cm. ลึก ๕ cm. ทั้งหมดแล้วเสร็จ
- งานหล่อฝาลบ่อพักตามแบบแปลน ทั้งหมดแล้วเสร็จ

งวดที่ ๓ จ่ายเงิน ๓๐% ระยะเวลาการก่อสร้าง ๑๓๕ วัน นับจากวันเริ่มดำเนินงานตามสัญญา เมื่อผู้รับจ้างได้ปฏิบัติงานดังนี้

ทางเข้าด้านสถานกักขังกลาง งานทางเปียก, งานถนนระยะทางประมาณ ๒๔๒.๘ เมตร กว้าง ๔.๕ - ๖ เมตร หนา ๑๕ เซนติเมตร ตามแบบแปลน

- งานปรับพื้นที่บริเวณทางเข้าฯ พร้อมถมดินบดอัดแน่นตามแบบแปลน
- รื้อถนนคอนกรีตเสริมเหล็ก (ถนนเดิม) พร้อมขนย้ายทิ้งภายในหน่วยงาน ทั้งหมดแล้วเสร็จ
- งานขุดดินสำหรับวางท่อระบายน้ำตามแบบแปลน,งานปรับระดับด้วยทรายหยาบรองพื้นพร้อมเทคอนกรีตลื่นสำหรับวางท่อระบายน้ำ คสล.ตามแบบ ทั้งหมดแล้วเสร็จ

(นายสิทธิ มาลัยทาน)
ประธานกรรมการ

(นายธนิต แย่งคุณเชาว์)
กรรมการ

(นายประจักษ์ มนต์คล้าย)
กรรมการ

- งานวางท่อระบายน้ำพร้อมยาแนวด้วยปูนทราย,หล่อคอนกรีตเสริมเหล็กบ่อพักเพื่อรับฝาบ่อพักตามแบบแปลนทั้งหมดแล้วเสร็จ
- งานปรับพื้นที่ถนนพร้อมบดอัดแน่นทั้งหมดแล้วเสร็จ
- งานถมหินคลุกพร้อมบดอัดแน่นให้มีความหนาและระดับตามแบบแปลนทั้งหมดแล้วเสร็จ

งวดที่ ๔ (งวดสุดท้าย) จ่ายเงิน ๔๐% ระยะเวลาการก่อสร้าง ๑๘๐ วัน นับจากวันเริ่มดำเนินงานตามสัญญา

- งานเข้าแบบข้างให้ได้ขนาดตามแบบแปลน,งานเสริมเหล็กตะแกรงและเหล็กรอยต่อแผ่น คอนกรีตทั้งหมดแล้วเสร็จ
- งานเทคอนกรีตถนน,ทำรางรับน้ำตามแบบแปลนพร้อมกริดลายผิวหน้าถนนคอนกรีตทั้งหมดแล้วเสร็จ
- งานซีลยางมะตอยผสมทราย ประมาณ กว้าง ๑ cm. ลึก ๕ cm. ทั้งหมดแล้วเสร็จ
- งานหล่อฝาบ่อพักตามแบบแปลน ทั้งหมดแล้วเสร็จ
- เก็บงานในส่วนที่เหลือทั้งหมดตามแบบแปลน และเก็บทำความสะอาดบริเวณก่อสร้างให้สะอาดทั้งหมดแล้วเสร็จก่อนส่งมอบงานงวดสุดท้าย
- งานผิวถนนคอนกรีตเสริมเหล็ก

$$K = 0.30 + 0.10It/Io + 0.35Ct/Co + 0.10Mt/Mo + 0.15St/So$$

- งานท่อระบายน้ำคอนกรีตเสริมเหล็กและงานบ่อพัก

$$K = 0.35 + 0.20It/Io + 0.15Ct/Co + 0.15Mt/Mo + 0.15St/So$$

๑๐. วงเงินในการจัดจ้าง

วงเงินราคากลางค่าก่อสร้าง เป็นเงิน ๒,๒๕๐,๐๐๐ บาท (สองล้านสองแสนห้าหมื่นบาทถ้วน)

๑๑. กำหนดการยื่นราคา

ผู้ประสงค์ที่จะเสนอราคาจะต้องกำหนดยื่นราคาไม่น้อยกว่า ๙๐ วันนับตั้งแต่วันที่ยื่นยื่นราคาสุดท้าย โดยภายในกำหนดยื่นราคา ผู้ประสงค์จะเสนอราคาหรือผู้มีสิทธิเสนอราคาจะต้องรับผิดชอบราคาที่ตนได้เสนอไว้ และจะถอนการเสนอราคามาได้

๑๒. การรับประกันความชำรุดบกพร่องของงาน

ผู้รับจ้างต้องรับประกันความชำรุดบกพร่องของงาน หากมีเหตุชำรุดบกพร่องหรือเสียหายเกิดขึ้นจากงานจ้างนี้ภายใน ๒ ปี (สองปี) นับถัดจากวันที่ได้ส่งมอบงานและคณะกรรมการตรวจรับแล้วหาก เกิดความบกพร่อง ผู้รับจ้างจะต้องรีบทำการแก้ไขให้แล้วเสร็จภายในกำหนด ๑๕ วัน นับแต่วันที่ได้แจ้งจากผู้ว่าจ้าง



(นายสิทธิ มาลัยทาน)
ประธานกรรมการ



(นายธนิต แยมคุณเชาว์)
กรรมการ



(นายประจักษ์ มนต์กล้า)
กรรมการ

๑๓. ค่าปรับ

หากผู้รับจ้างไม่สามารถทำงานให้แล้วเสร็จตามเวลาที่กำหนดไว้ในสัญญาผู้รับจ้างจะต้องชำระค่าปรับให้แก่สำนักงานเป็นรายวันอัตราร้อยละ ๐.๑๐ (ศูนย์จุดหนึ่งศูนย์) ของมูลค่าจ้างตามสัญญา แต่ไม่ต่ำกว่าวันละ ๑๐๐.- บาท

๑๔. มาตรฐานฝีมือช่าง

ผู้รับจ้างจะต้องมี และใช้ผู้ผ่านการทดสอบมาตรฐานฝีมือช่างจาก สถาบันพัฒนาฝีมือแรงงาน หรือ ผู้มีวุฒิปริญญาตรี วิศวกรโยธา หรือเทียบเท่า และจะต้องมีช่างจำนวนอย่างน้อย ๑ คน ในแต่ละสาขาช่างดังต่อไปนี้ -ช่างก่อสร้าง หรือ ช่างโยธา

ผู้รับจ้างจะต้องจัดทำบัญชี แสดงจำนวนช่างทั้งหมดโดยจำแนกตามแต่ละสาขาช่างและระดับช่าง พร้อมกับบรรยายชื่อช่างผู้ผ่านการทดสอบมาตรฐานฝีมือช่างหรือผู้มีวุฒิปริญญาดังกล่าว นำมาแสดงพร้อมหลักฐานต่าง ๆ ต่อคณะกรรมการการตรวจการจ้างหรือผู้ควบคุมงานก่อนเริ่มลงมือทำงาน และพร้อมที่จะให้ เจ้าหน้าที่ผู้ว่าจ้างตรวจสอบได้ตลอดเวลาทำงานตามสัญญาจ้าง

๑๕. การปฏิบัติตามกฎหมายและระเบียบ

ในระหว่างระยะเวลาการก่อสร้างผู้รับจ้างพึงปฏิบัติตามหลักเกณฑ์ที่กฎหมายและระเบียบได้กำหนดไว้โดยเคร่งครัด

๑๖. หลักเกณฑ์และสิทธิในการพิจารณาข้อเสนอ

ในการพิจารณาผลการยื่นข้อเสนอประกวดราคาอิเล็กทรอนิกส์ครั้งนี้ กรรมการพิจารณาผลจะพิจารณาตัดสินโดยใช้เกณฑ์ ดังนี้

๑๖.๑ การพิจารณาผลการยื่นข้อเสนอประกวดราคาอิเล็กทรอนิกส์ครั้งนี้ สำนักงานปลัดกระทรวง การพัฒนาสังคมและความมั่นคงของมนุษย์ จะพิจารณาตัดสินโดยใช้เกณฑ์ราคา

๑๖.๒ การพิจารณาผู้ชนะการยื่นข้อเสนอ กรณีใช้หลักเกณฑ์ราคาในการพิจารณาผู้ชนะการ ยื่นข้อเสนอ สำนักงานปลัดกระทรวงการพัฒนาสังคมและความมั่นคงของมนุษย์จะพิจารณาจากราคารวม

๑๖.๓ หากผู้ยื่นข้อเสนอรายใดมีคุณสมบัติไม่ถูกต้อง หรือยื่นหลักฐานการยื่นข้อเสนอไม่ถูกต้อง หรือไม่ครบถ้วน คณะกรรมการพิจารณาผลการประกวดราคาอิเล็กทรอนิกส์จะไม่รับพิจารณาข้อเสนอของผู้ยื่น ข้อเสนอรายนั้น เว้นแต่ผู้ยื่นข้อเสนอรายใดเสนอเอกสารทางเทคนิคหรือรายละเอียดคุณลักษณะเฉพาะของพัสดุที่จัด จ้างไม่ครบถ้วน หรือเสนอรายละเอียดแตกต่างไปจากเงื่อนไขที่สำนักงานปลัดกระทรวงการพัฒนาสังคมและความ มั่นคงของมนุษย์ กำหนดไว้ในประกาศและเอกสารประกวดราคาอิเล็กทรอนิกส์ ในส่วนที่มีใช้สาระสำคัญและความ แตกต่างนั้นไม่มีผลทำให้เกิดการได้เปรียบเสียเปรียบต่อผู้ยื่นข้อเสนอรายอื่นหรือเป็นการผิดพลาดเล็กน้อย คณะกรรมการฯ อาจพิจารณาผ่อนปรนการตัดสินผู้ยื่นข้อเสนอ

(นายสิทธิ มาลัยทาน)

ประธานกรรมการ

(นายธนิต แย้งคุณเชาว์)

กรรมการ

(นายประจักษ์ มนต์คล้าย)

กรรมการ

๑๖.๔ สำนักงานปลัดกระทรวงการพัฒนาสังคมและความมั่นคงของมนุษย์ สวชนสิทธิไม่พิจารณาข้อเสนอของผู้ยื่นข้อเสนอโดยไม่มีการพ้องพ้อง ในกรณีดังต่อไปนี้

(๑) ไม่ปรากฏชื่อผู้ยื่นข้อเสนอรายนั้นในบัญชีรายชื่อผู้รับเอกสารประกวดราคาอิเล็กทรอนิกส์ทางระบบจัดซื้อจัดจ้างด้วยอิเล็กทรอนิกส์ หรือบัญชีรายชื่อผู้ยื่นเอกสารประกวดราคาอิเล็กทรอนิกส์ทางระบบจัดซื้อจัดจ้างด้วยอิเล็กทรอนิกส์ของสำนักงานปลัดกระทรวงการพัฒนาสังคมและความมั่นคงของมนุษย์

(๒) ไม่กรอกชื่อผู้ยื่นข้อเสนอในการเสนอราคาทางระบบจัดซื้อจัดจ้างด้วยอิเล็กทรอนิกส์

(๓) เสนอรายละเอียดแตกต่างไปจากเงื่อนไขที่กำหนดในเอกสารประกวดราคาอิเล็กทรอนิกส์ที่เป็นสาระสำคัญ หรือมีผลทำให้เกิดความได้เปรียบเสียเปรียบแก่ผู้ยื่นข้อเสนอรายอื่น

๑๖.๕ ในการตัดสินใจประกวดราคาอิเล็กทรอนิกส์หรือในการทำสัญญา คณะกรรมการพิจารณาผลการประกวดราคาอิเล็กทรอนิกส์หรือสำนักงานปลัดกระทรวงการพัฒนาสังคมและความมั่นคงของมนุษย์มีสิทธิให้ผู้ยื่นข้อเสนอชี้แจงข้อเท็จจริงเพิ่มเติมได้ คณะกรรมการพิจารณาผลการประกวดราคาอิเล็กทรอนิกส์ หรือ สำนักงานปลัดกระทรวงการพัฒนาสังคมและความมั่นคงของมนุษย์ มีสิทธิที่จะไม่รับข้อเสนอ ไม่รับราคาหรือ ไม่ทำสัญญาหากข้อเท็จจริงดังกล่าวไม่เหมาะสมหรือไม่ถูกต้อง

๑๖.๖ สำนักงานปลัดกระทรวงการพัฒนาสังคมและความมั่นคงของมนุษย์ ทรงไว้ซึ่งสิทธิที่จะไม่รับราคาต่ำสุดหรือราคาหนึ่งราคาใด หรือราคาที่เสนอทั้งหมดก็ได้ และอาจพิจารณาเลือกจ้างในจำนวนหรือขนาดหรือเฉพาะรายการหนึ่งรายการใดหรืออาจจะยกเลิกการประกวดราคาอิเล็กทรอนิกส์โดยไม่พิจารณาจัดจ้างเลยก็ได้ สุดแต่จะพิจารณา ทั้งนี้ เพื่อประโยชน์ของทางราชการเป็นสำคัญ และให้ถือว่า การตัดสินใจของสำนักงานปลัดกระทรวงการพัฒนาสังคมและความมั่นคงของมนุษย์ เป็นเด็ดขาดผู้ยื่นข้อเสนอจะเรียกร้องค่าใช้จ่ายหรือค่าเสียหายใดๆ มิได้ รวมทั้งสำนักงานปลัดกระทรวงการพัฒนาสังคมและความมั่นคงของมนุษย์ จะพิจารณายกเลิกการประกวดราคาอิเล็กทรอนิกส์และลงโทษผู้ยื่นข้อเสนอเป็นผู้ทิ้งงาน ไม่ว่าจะเป็นผู้ยื่นข้อเสนอที่ได้รับการคัดเลือกหรือไม่ก็ตาม หากมีเหตุที่เชื่อถือได้ว่าผู้ยื่นข้อเสนอกระทำการโดยไม่สุจริต เช่น การเสนอเอกสารอันเป็นเท็จ หรือใช้ข้อมูลคลาดเคลื่อน หรือบิดเบือนข้อมูลอื่นมาเสนอราคาแทน เป็นต้น

ในกรณีที่ผู้ยื่นข้อเสนอรายที่เสนอราคาต่ำสุด เสนอราคาต่ำจนคาดหมายได้ว่าไม่อาจดำเนินงานตามเอกสารประกวดราคาอิเล็กทรอนิกส์ได้ คณะกรรมการพิจารณาผลการประกวดราคาอิเล็กทรอนิกส์หรือสำนักงานปลัดกระทรวงการพัฒนาสังคมและความมั่นคงของมนุษย์ จะให้ผู้ยื่นข้อเสนอชี้แจงและแสดงหลักฐานที่ทำให้เชื่อได้ว่าผู้ยื่นข้อเสนอสามารถดำเนินงานตามเอกสารประกวดราคาอิเล็กทรอนิกส์ให้เสร็จสมบูรณ์ หากคำชี้แจงไม่เป็นที่รับฟังได้ สำนักงานปลัดกระทรวงการพัฒนาสังคมและความมั่นคงของมนุษย์มีสิทธิที่จะไม่รับข้อเสนอหรือไม่รับราคาของผู้ยื่นข้อเสนอรายนั้น ทั้งนี้ผู้ยื่นข้อเสนอดังกล่าวไม่มีสิทธิเรียกร้องค่าใช้จ่ายหรือ ค่าเสียหายใดๆ จากสำนักงานปลัดกระทรวงการพัฒนาสังคมและความมั่นคงของมนุษย์

(นายสิทธิ มาลัยทาน)

ประธานกรรมการ

(นายธนิต แย้งคุณเขาว)

กรรมการ

(นายประจักษ์ มนต์คล้าย)

กรรมการ

๑๖.๗ ก่อนลงนามในสัญญา สำนักงานปลัดกระทรวงการพัฒนาสังคมและความมั่นคงของมนุษย์ อาจประกาศยกเลิกการประกวดราคาอิเล็กทรอนิกส์ หากปรากฏว่ามีการกระทำที่เข้าลักษณะผู้ยื่นข้อเสนอที่ชนะ การประกวดราคาหรือที่ได้รับการคัดเลือกมีประโยชน์ร่วมกัน หรือมีส่วนได้เสียกับผู้ยื่นข้อเสนอรายอื่น หรือขัดขวาง การแข่งขันอย่างเป็นธรรม หรือสมยอมกันกับผู้ยื่นข้อเสนอรายอื่น หรือเจ้าหน้าที่ในการเสนอราคา หรือถือว่ากระทำการทุจริตอื่นใดในการเสนอราคา




(นายสีหธา มาลัยทาน)
ประธานกรรมการ




(นายอนิต แอ่งคุณเชาว์)
กรรมการ



(นายประจักษ์ มนต์กล้า)
กรรมการ

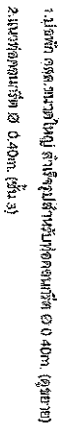


ผู้ปฏิบัติหน้าที่

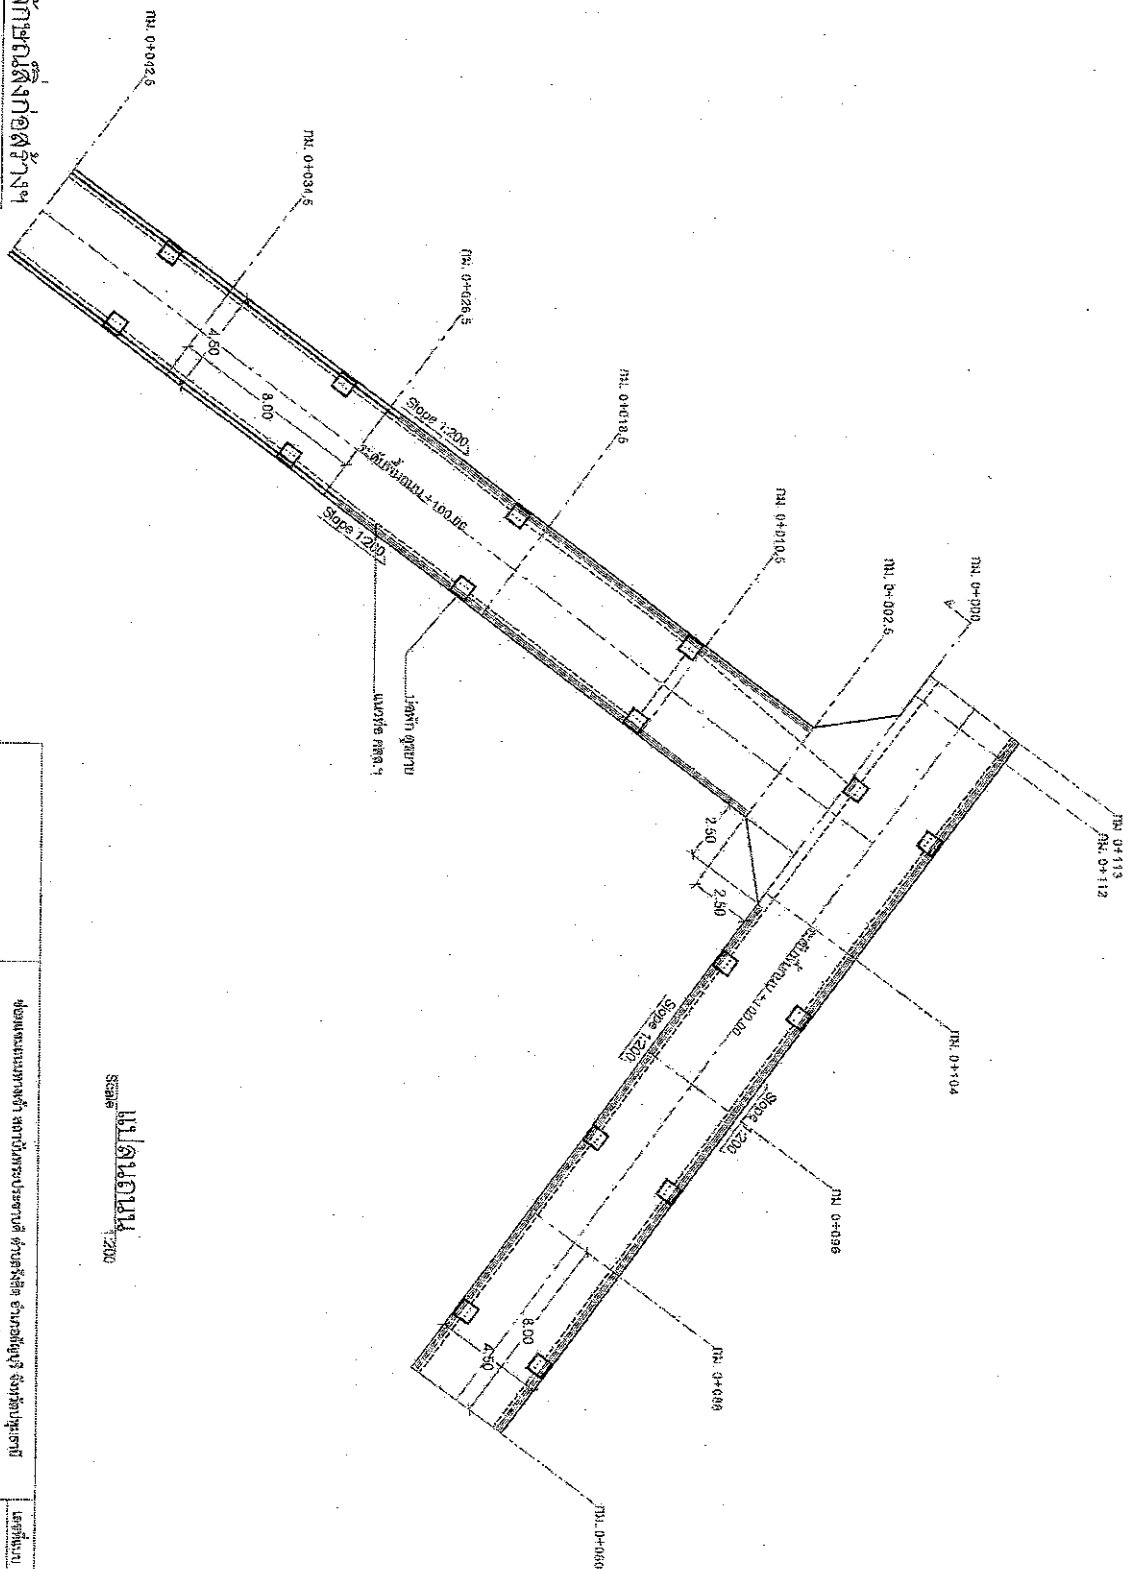


Scale 1:200

[illegible]

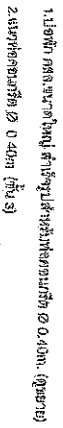


ស្ថាប័នព្រះពុទ្ធសាសនា

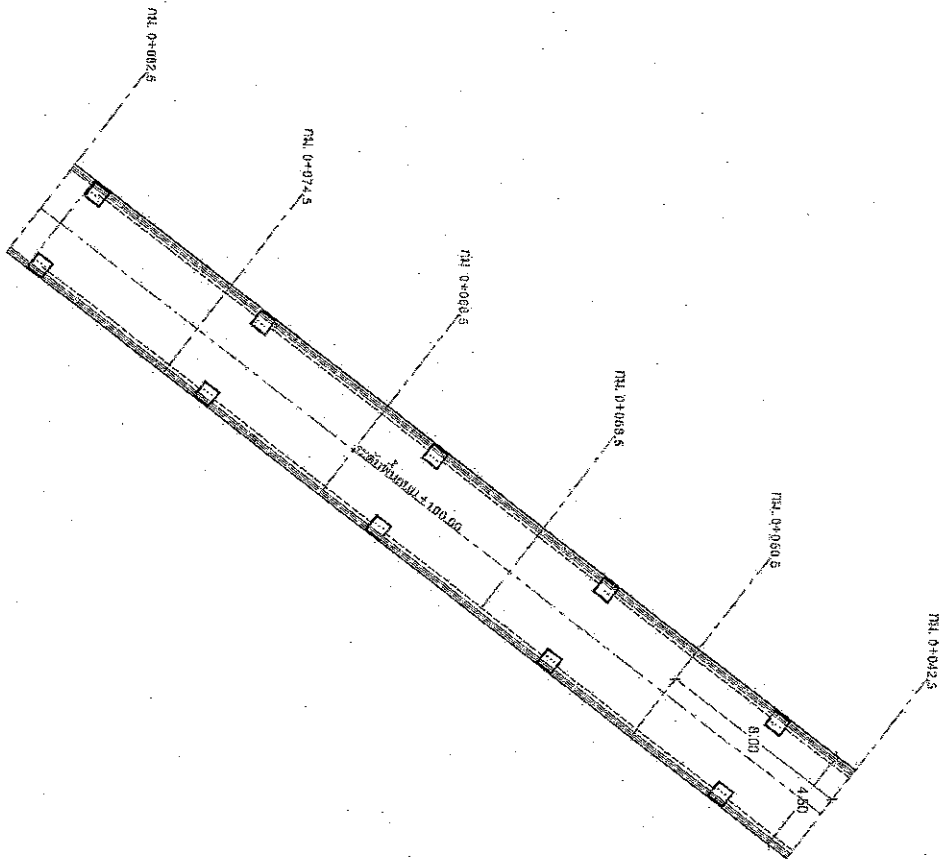

୧୯୩୮
୨୦୦୦

[illegible]

卷之四

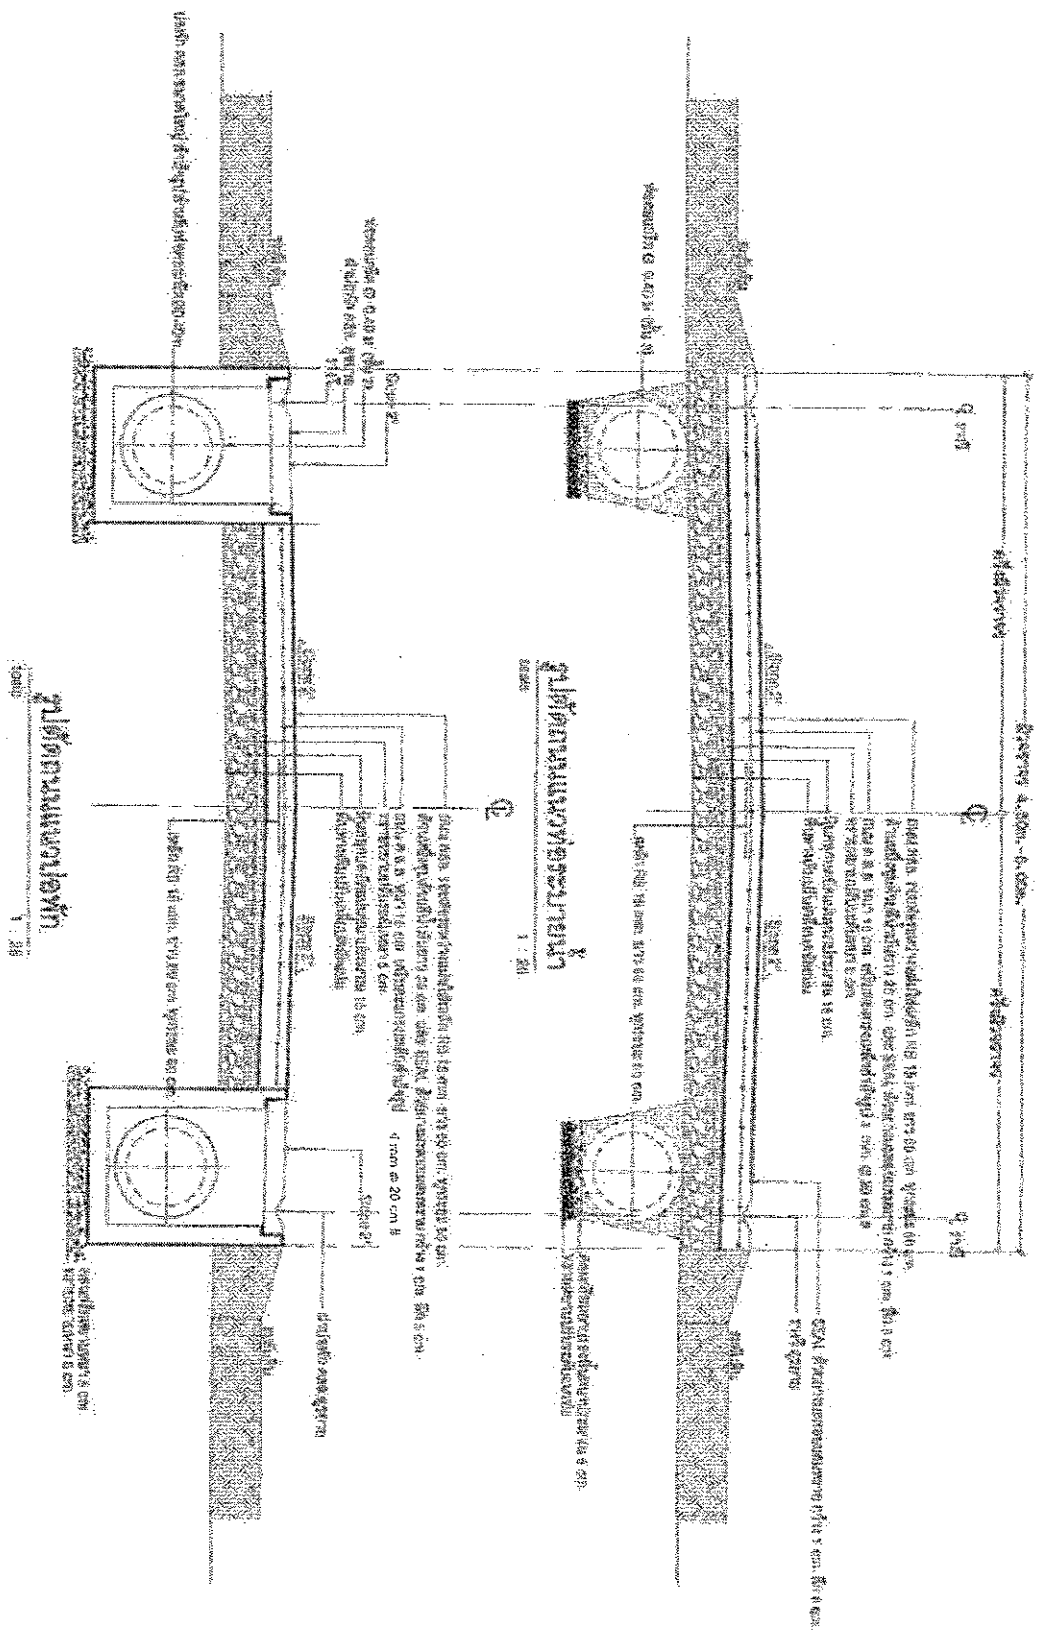[illegible]