
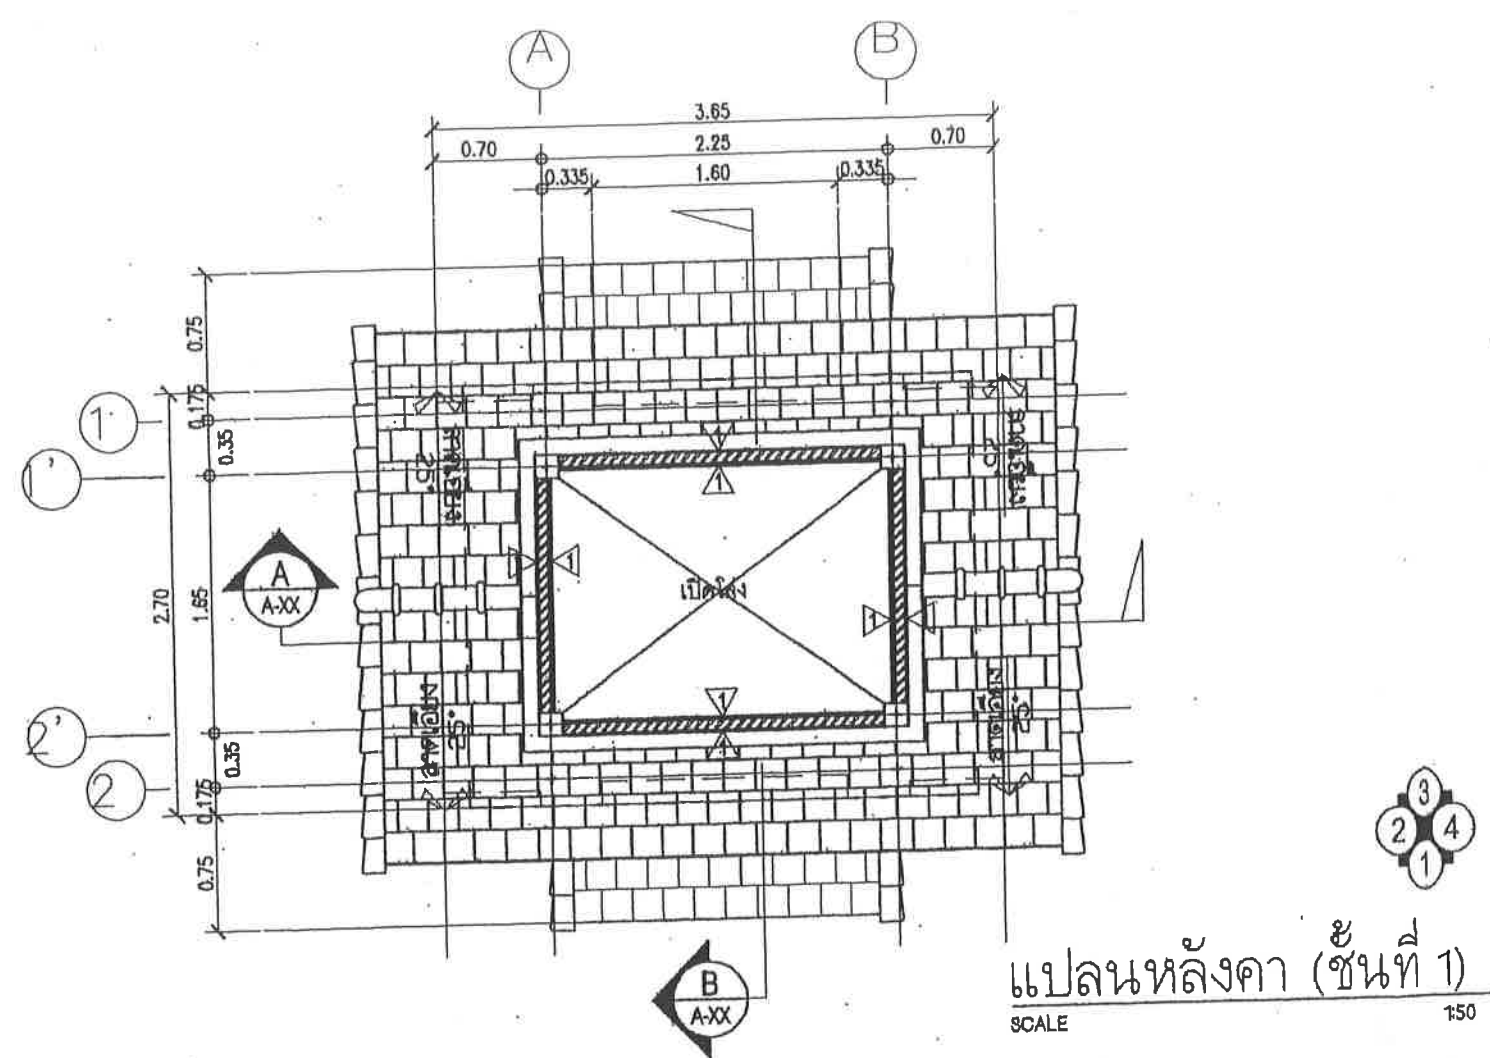


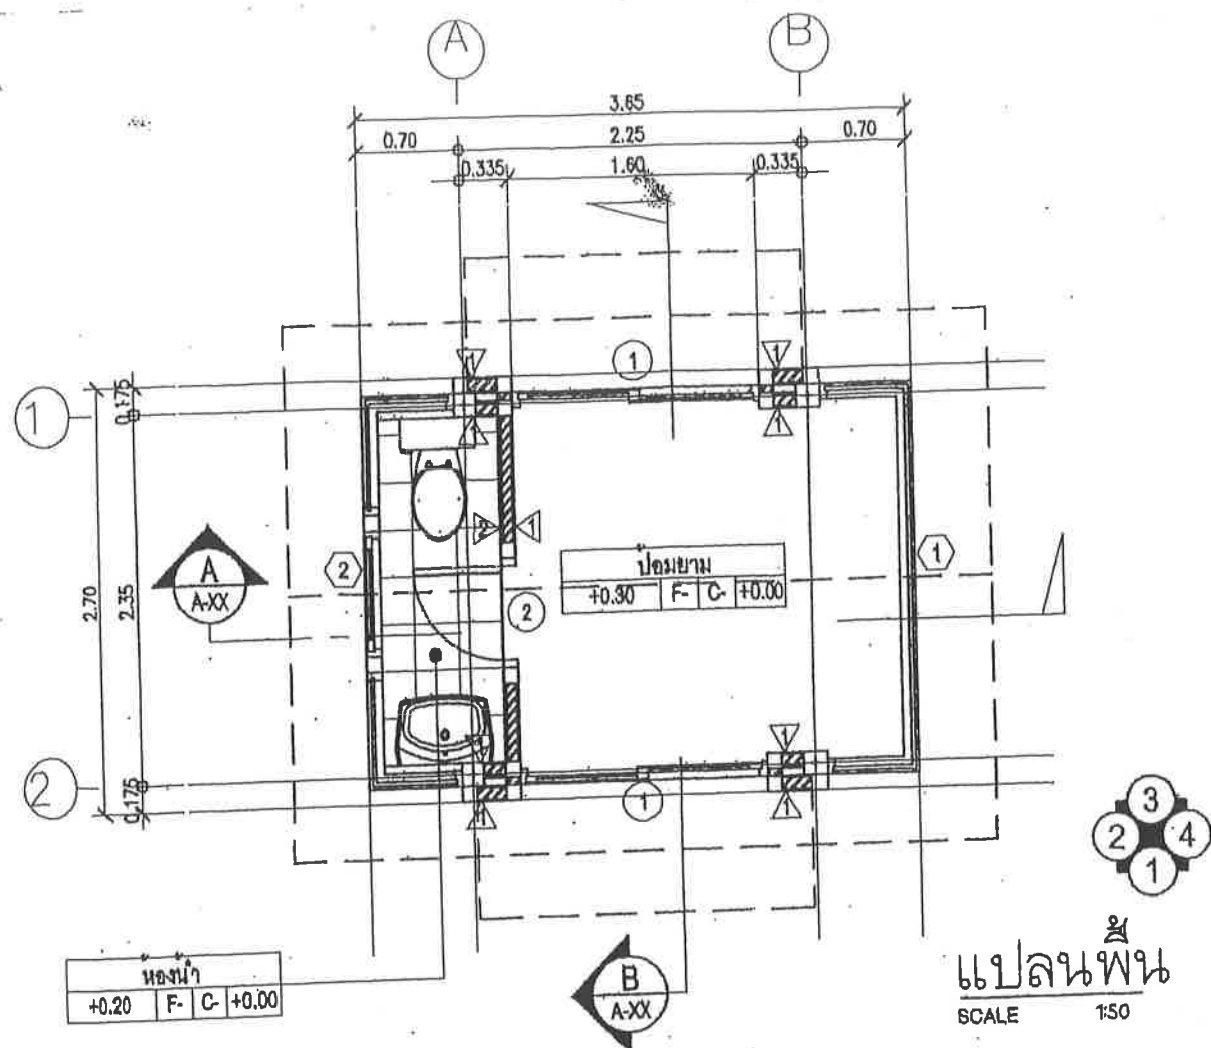

รายการประกอบแบบป้อมยาม

- งานโครงสร้าง

เสาเข็มใช้ขนาดที่วิศวกรโครงสร้างระบุ

ฐานราก, ตอม่อ, เสา, คาน, พื้น ใช้ขนาดตามที่วิศวกรโครงสร้างระบุ

กำหนดให้ใช้คอนกรีตที่มีกำลังอัดเฉลี่ยต้องไม่ต่ำกว่า 240 ksc โดยการกดแท่งทดสอบ

มาตรฐาน (ทรงลูกบาศก์ 0.15x0.15x0.15m.) ที่อายุ 28 วัน


เหล็กเส้นกลมข้อย่อยให้ใช้เหล็กชั้นคุณภาพ SD30

เหล็กเส้นกลมผิวเรียบให้ใช้เหล็กชั้นคุณภาพ SR24

- งานพื้น



1 พื้น ค.ส.ล. ปูกระเบื้องแกรนิตโต้ขนาด 0.60x0.60 m.

2 พื้น ค.ส.ล. ผสมน้ำยากันซึม ปูกระเบื้องแกรนิตโต้ขนาด 0.60x0.60 m. ชนิดกันลื่น (ห้องน้ำ)

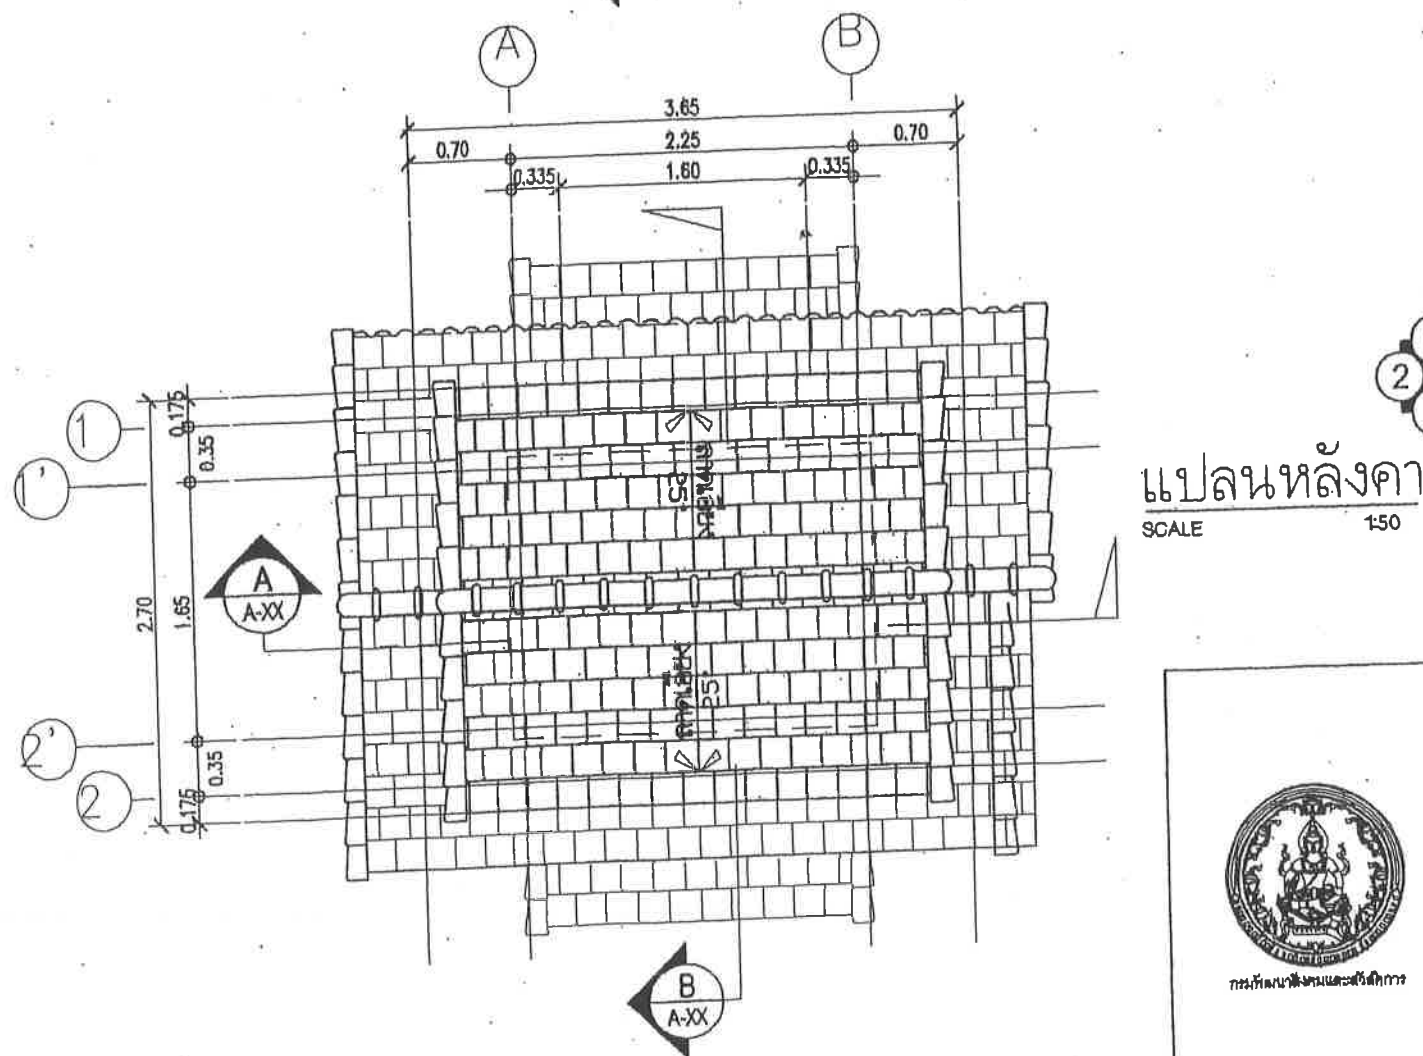

กรมพัฒนาสังคมและสวัสดิการ

ป้อมยาม			แบบเลขที่
กรมพัฒนาสังคมและสวัสดิการ			พส 54294
กระทรวงการพัฒนาสังคมและความมั่นคงของมนุษย์			มกราคม 2554
สำรวจ-เขียน	นายภาณุ นันทิพย์	นายธงชัย ทองมา	มาตราส่วน
สถาปนิก	นายภาณุ นันทิพย์		1 : 50
สถาปนิก	-	ผู้อำนวยการสำนักส่งเสริมและพัฒนาสิ่งอำนวยความสะดวกกลุ่มเป้าหมายพิเศษ	แผนที่
วิศวกร	นายเศวต พานทอง		A-01
วิศวกร	นายณรงค์ศักดิ์ แก้วมกระโทก	อนุมัติแบบ	1
วิศวกร	นายพิศิษฐ์ อู่พลี		11 แผ่น
ผอ.ส่วนสถาปัตยกรรม	นางสุมนา อัคราภิรัตน์	(นายเลิศปัญญา บูรณบัณฑิต)	
ผอ.ส่วนวิศวกรรม	นายศักดิ์ณรงค์ สมศิริการ		
รองอธิบดีปฏิบัติการแทนอธิบดีกรมพัฒนาสังคมและสวัสดิการ			

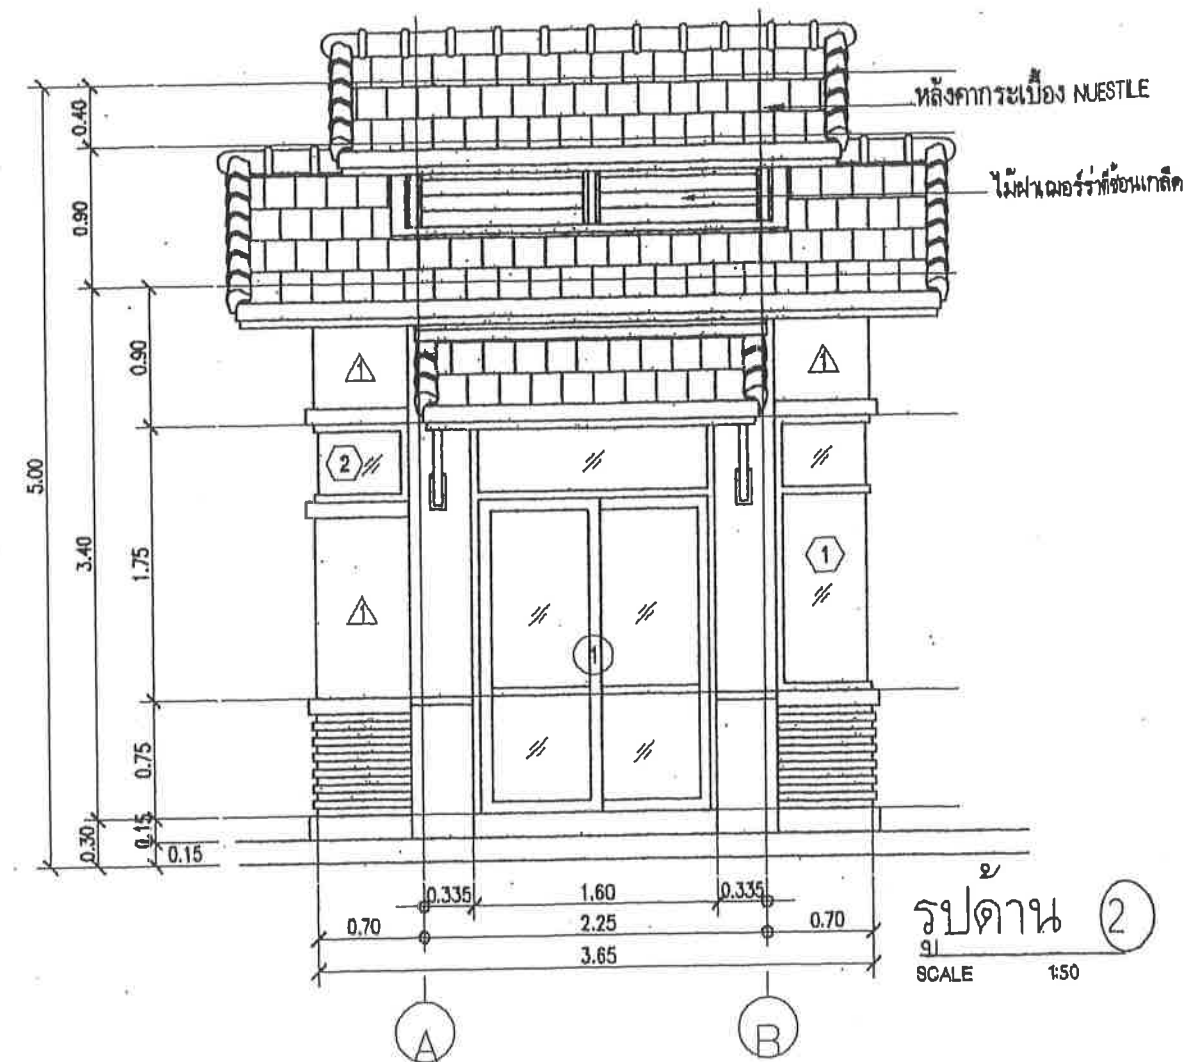
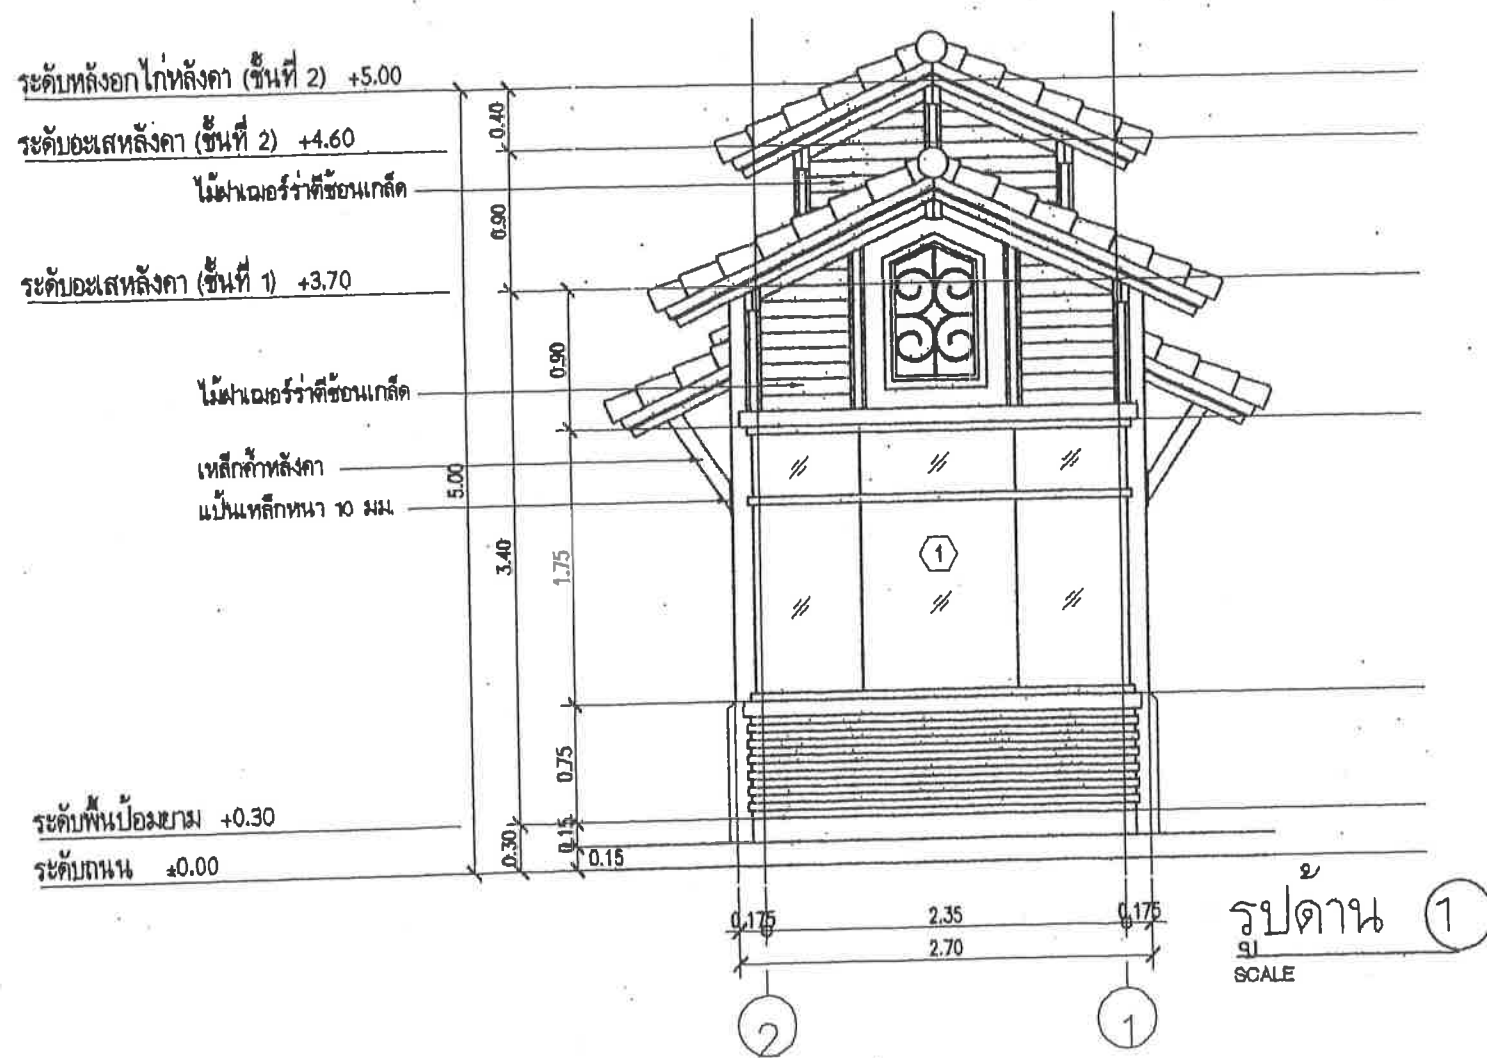


- งานผนัง
△ ผนังก่ออิฐมวลเบารูปครึ่งแผ่น หนา 0.10 ม. ผิวด้านในเรียบ ทาสีน้ำอะคริลิก 100% (ผนังทั่วไป)
△ ผนังก่ออิฐมวลเบารูปครึ่งแผ่น หนา 0.10 ม. บุกระเบื้องแกรนิตโต้สีขาวขนาด 0.60x0.60m. ยานแนวสีขาว
- งานฝ้าเพดาน
① ฝ้าเพดานยิบซั่มบอร์ดฉาบเรียบหนา 9 มม. โครงเคร่าเหล็กชุบสังกะสี ทาสีน้ำอะคริลิก 100%
② ฝ้าเพดานยิบซั่มบอร์ดกันชื้นฉาบเรียบหนา 9 มม. โครงเคร่าเหล็กชุบสังกะสี ทาสีน้ำอะคริลิก 100%



กรมพัฒนาสังคมและสวัสดิการ

ป้อมยาม			แบบเลขที่
กรมพัฒนาสังคมและสวัสดิการ			พล 54294
กระทรวงการพัฒนาสังคมและความมั่นคงของมนุษย์			มกราคม 2554
สำรวจ-เขียน	นายภาส นันทิพย์	ผู้อำนวยการสำนักส่งเสริมและพัฒนาสิ่งอำนวยความสะดวกกลุ่มเป้าหมายพิเศษ อนุมัติแบบ (นายเลิศปัญญา บุณณิชาจิต) รองอธิบดี ปฏิบัติราชการแทน อธิบดีกรมพัฒนาสังคมและสวัสดิการ	มาตราส่วน
สถาปนิก	นายภาส นันทิพย์		1:50
สถาปนิก	-		แผ่นที่
วิศวกร	นายเศวต พานทอง		A-02
วิศวกร	นายณรงค์ศักดิ์ แก้วสมุทรโท		2
วิศวกร	นายพิศิษฐ์ อู่พิสิทธิ์	11 แผ่น	
ผอ.ส่วนสถาปัตยกรรม	นางศุมนา ฉัตรวิรัตน์		
ผอ.ส่วนวิศวกรรม	นายศักดิ์ณรงค์ สมศิริการ		

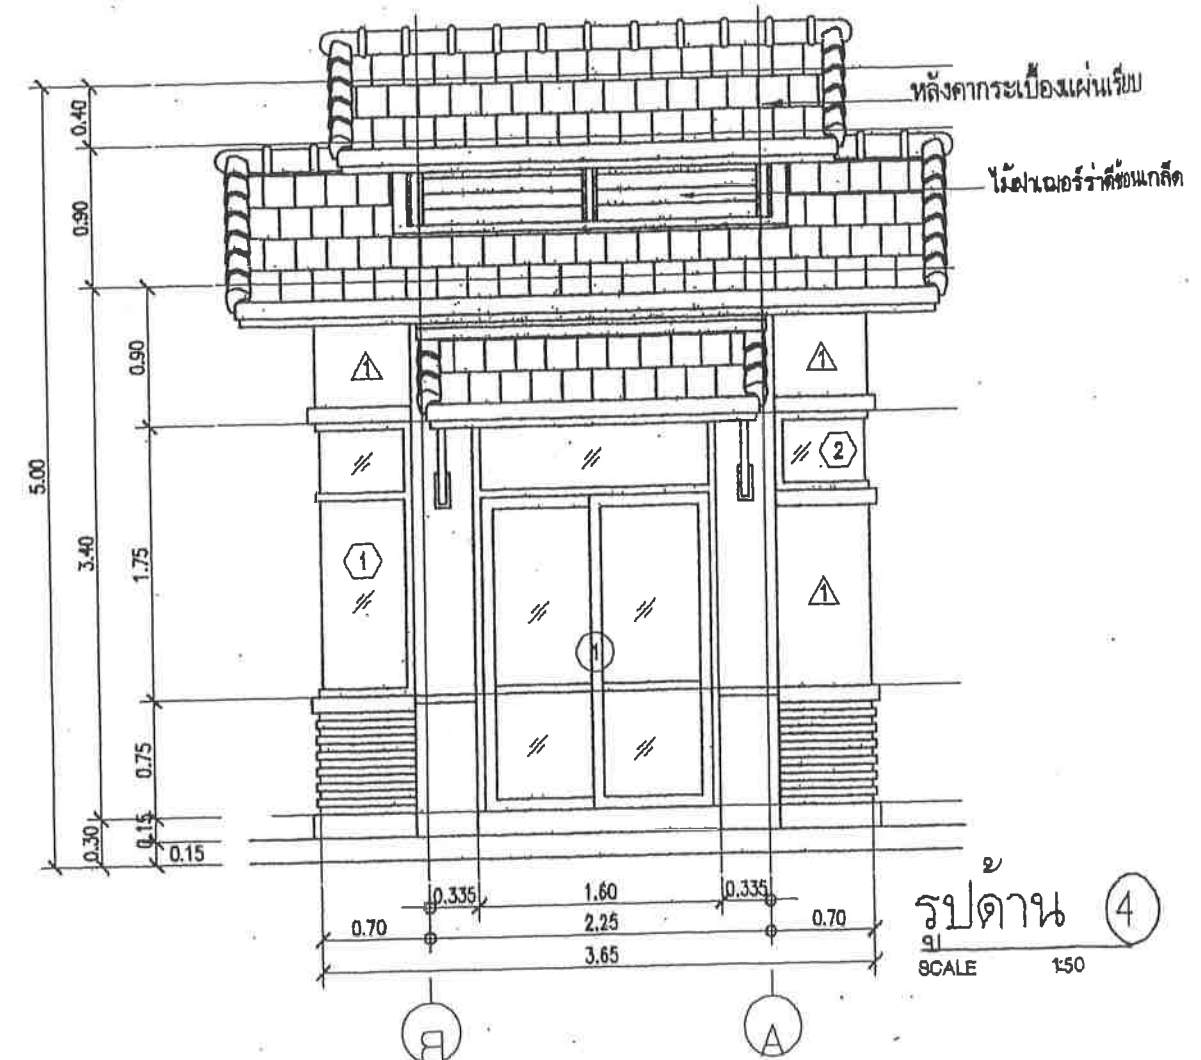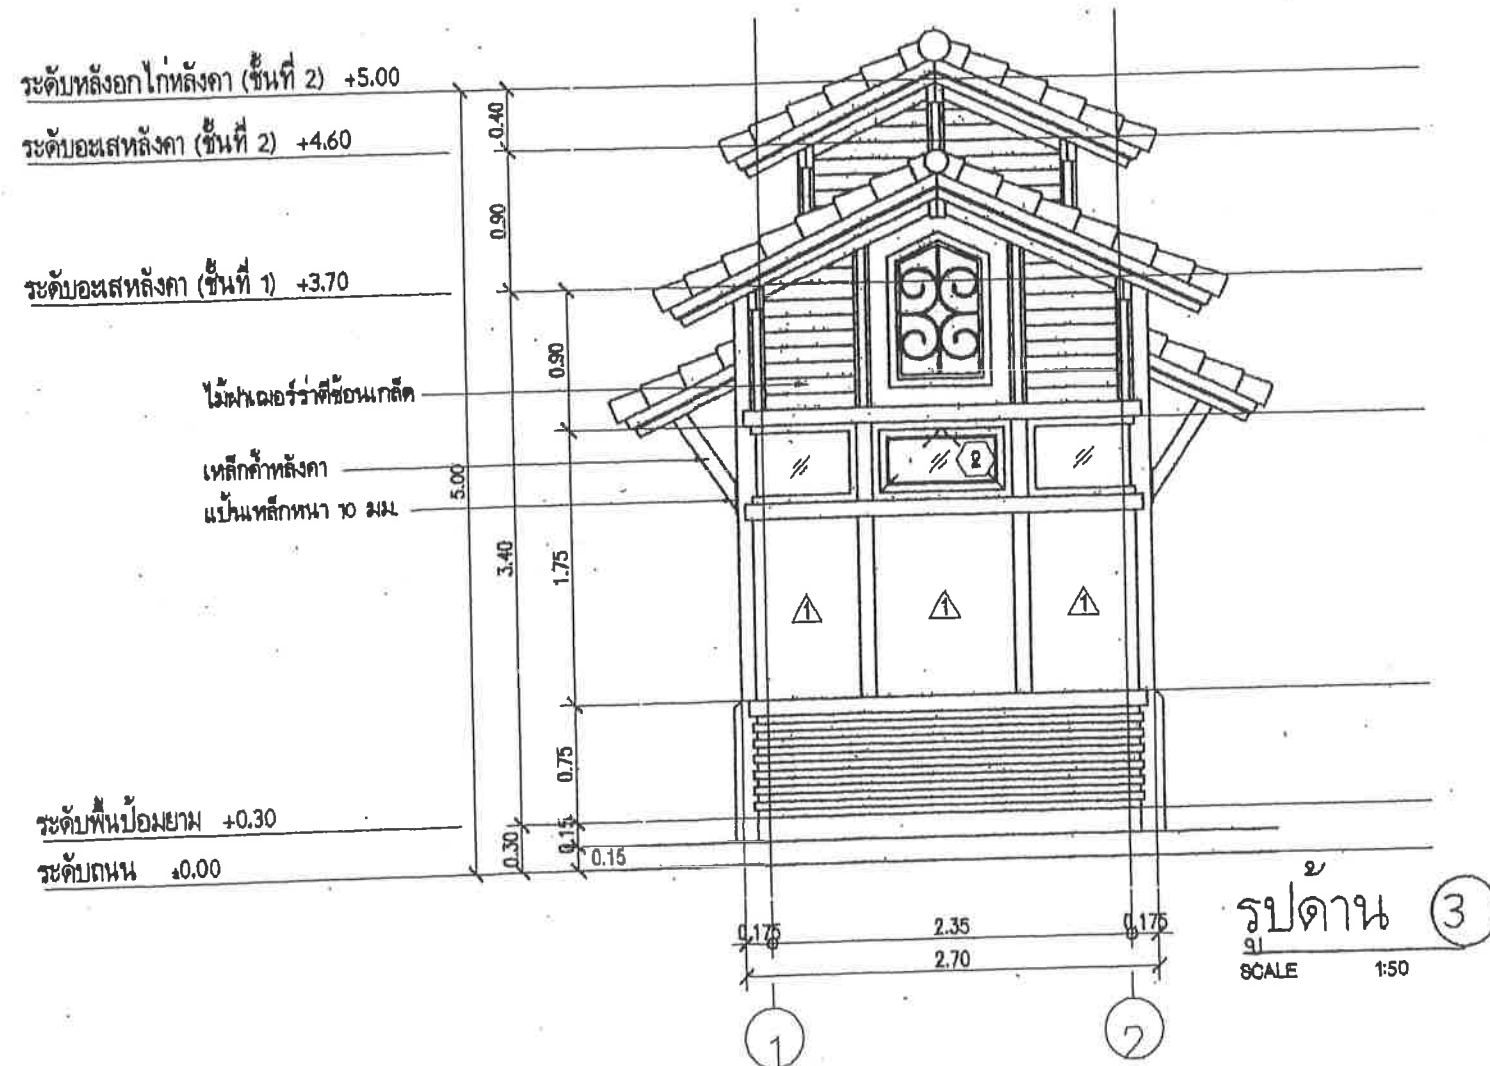


ป้อมยาม			แบบเลขที่
กรมพัฒนาสังคมและสวัสดิการ			พล 54294
กระทรวงการพัฒนาสังคมและความมั่นคงของมนุษย์			มกราคม 2554
สำรวจ-เขียน	นายภาณุ นันทิพย์	นายธงชัย ทองมา	มาตราส่วน
สถาปนิก	นายภาณุ นันทิพย์		1 : 50
สถาปนิก		ผู้ชำนาญการสำนักส่งเสริมและพัฒนาสิ่งอำนวยความสะดวกกลุ่มเป้าหมายพิเศษ	แผ่นที่
วิศวกร	นายเศวต พานทอง		A-03
วิศวกร	นายณรงค์ศักดิ์ แก้วมกระโทก	อนุมัติแบบ	3
วิศวกร	นายพิศิษฐ์ อยู่พล		11 แผ่น
ผอ.ส่วนสถาปัตยกรรม	นางสุนมา อัคราภิรัตน์	(นายเลิศปัญญา บุณยบัณฑิต)	
ผอ.ส่วนวิศวกรรม	นายศักดิ์ณรงค์ สมศิริการ		
รองอธิบดี ปฏิบัติราชการแทน อธิบดีกรมพัฒนาสังคมและสวัสดิการ			

ระดับหลังคาโกดัง (ชั้นที่ 2) +5.00


ระดับอะเสหลังคา (ชั้นที่ 2) +4.60

ระดับอะเสหลังคา (ชั้นที่ 1) +3.70

ระดับพื้นบ่อขยะ +0.30


ระดับถนน ±0.00

ห้องน้ำ			
+0.20	F	C	+0.00

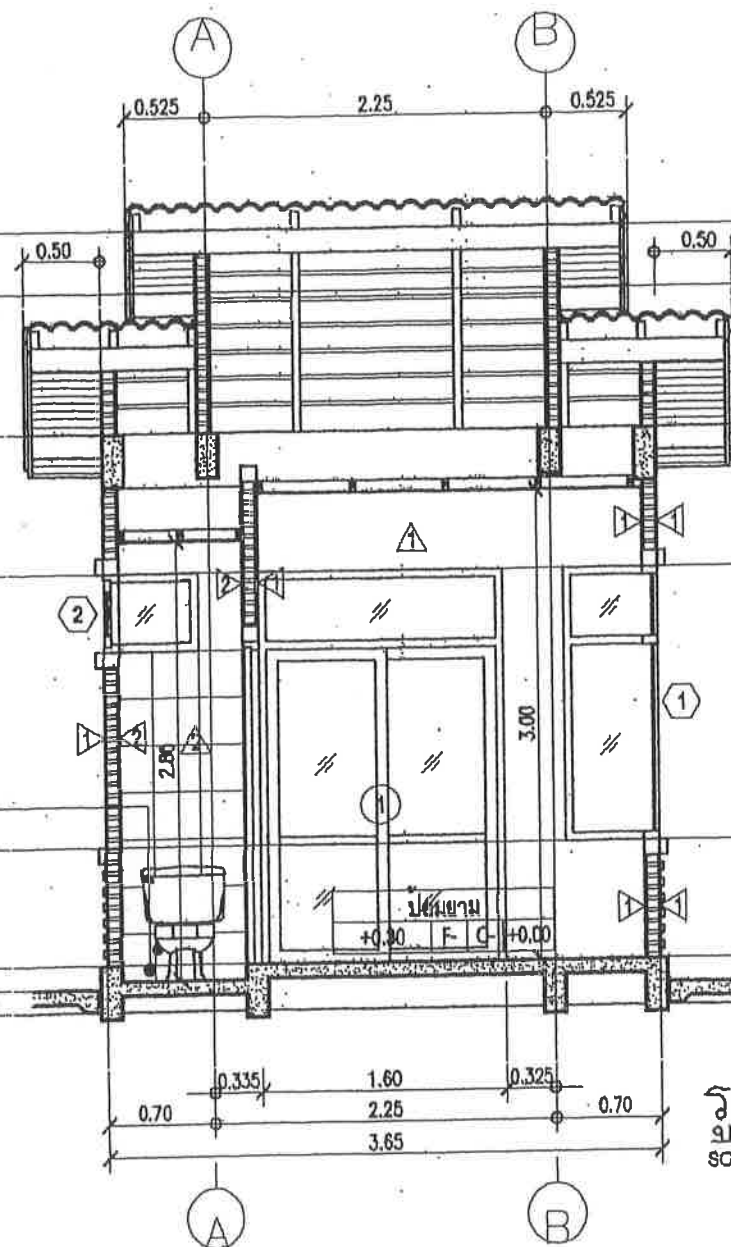

รูปตัด A

SCALE 1:50

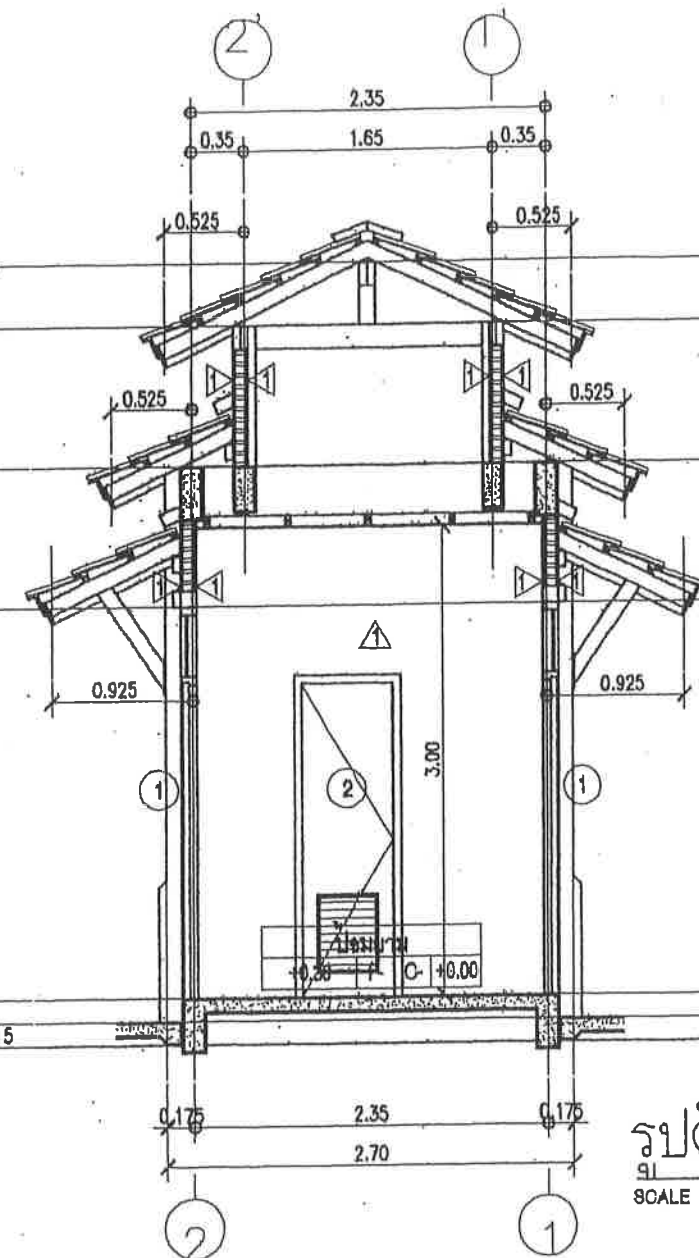

รูปตัด B

SCALE 1:50



กรมพัฒนาสังคมและสวัสดิการ

บ่อขยะ

กรมพัฒนาสังคมและสวัสดิการ

กระทรวงการพัฒนาสังคมและความมั่นคงของมนุษย์

สำรวจ-เขียน	นายภาณุ นันทิพย์
สถาปนิก	นายภาณุ นันทิพย์
สถาปนิก	-
วิศวกร	นายเศวต พานทอง
วิศวกร	นายณรงค์ศักดิ์ แก้วมกรโท
วิศวกร	นายพิศิษฐ์ อยู่พิล
ผอ.ส่วนสถาปัตยกรรม	นางสมนา จิตราภิรัตน์
ผอ.ส่วนวิศวกรรม	นายศักดิ์ณรงค์ สัมภักการ

ผู้ดำเนินการสำนักส่งเสริมและพัฒนาสิ่งอำนวยความสะดวกกลุ่มเป้าหมายพิเศษ	
นายธงชัย ทองนา	
อนุมัติแบบ	
(นายเลิศปัญญา บุรณบัณฑิต)	
รองอธิบดี ปฏิบัติราชการแทนอธิบดีกรมพัฒนาสังคมและสวัสดิการ	

แบบเลขที่
พส 54294

มกราคม 2564

มาตราส่วน
1:50

แผนที่
A-04

4 11 แผ่น