
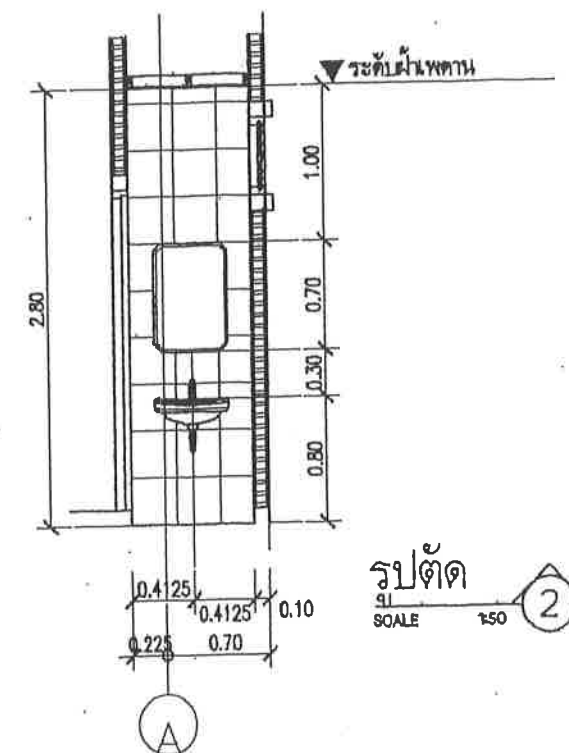
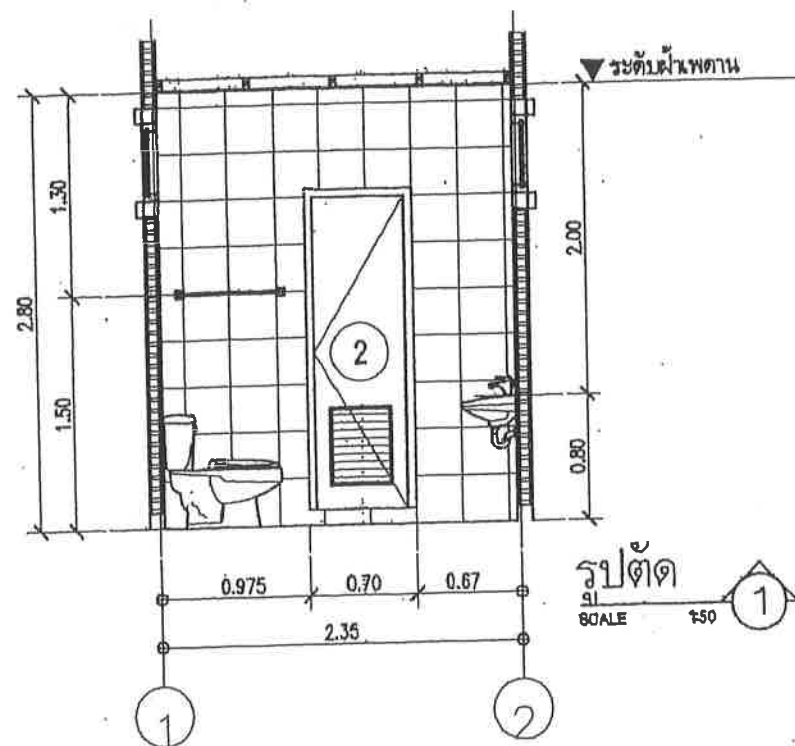


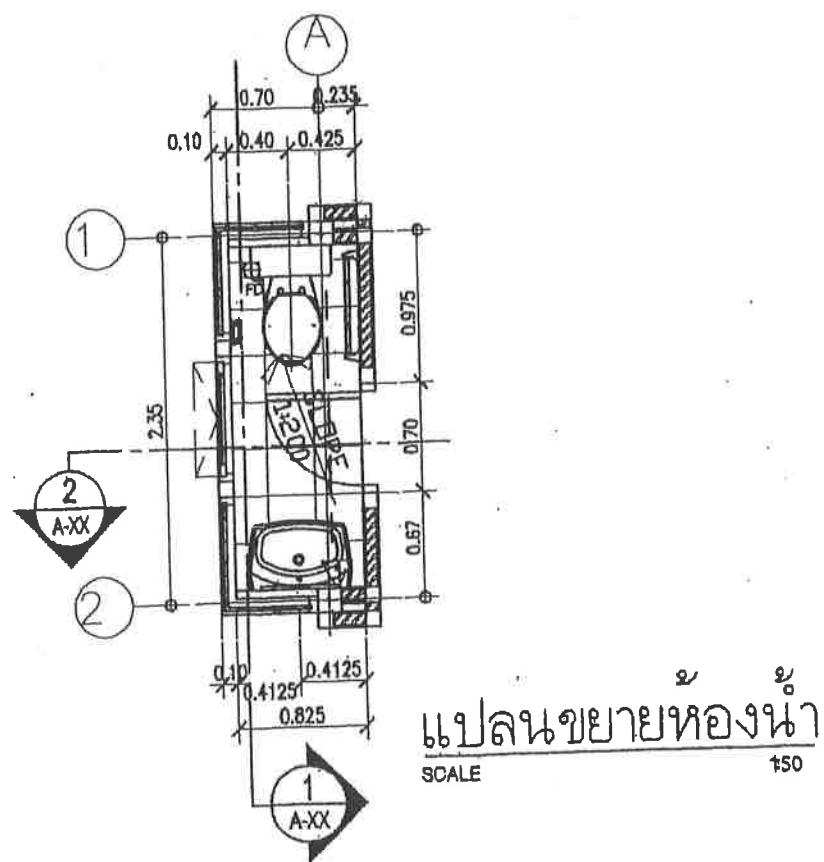


กรมพัฒนาสังคมและสวัสดิการ

ป้อมยาม				แบบเลขที่	
กรมพัฒนาสังคมและสวัสดิการ				พส 54294	
กระทรวงการพัฒนาสังคมและความมั่นคงของมนุษย์				มกราคม 2554	
สำรวจ-เขียน	นายภาณุ นันทิพย์	 นายรัชชัย ทองมา	ผู้อำนวยการสำนักส่งเสริมและพัฒนาสิ่งอำนวยความสะดวกกลุ่มเป้าหมายพิเศษ	มาตราส่วน	
สถาปนิก	นายภาณุ นันทิพย์			1 : 50	
สถาปนิก				แผ่นที่	
วิศวกร	นายเสวต พานทอง			A-05	
วิศวกร	นายณรงค์ศักดิ์ แก้วมกระโทก			5 11 แผ่น	
วิศวกร	นายพิศิษฐ์ อนุพัทธ์	อนุมัติแบบ	 (นายเลิศปัญญา บุรณบัณฑิต) รองอธิบดี ปฏิบัติราชการแทน อธิบดีกรมพัฒนาสังคมและสวัสดิการ		
ผอ.ส่วนสถาปัตยกรรม	นางศุมนา ชิตวาทิรัตน์				
ผอ.ส่วนวิศวกรรม	นายศักดิ์มงคล สมศิริการ				

แบบขยายประตูหน้าต่าง

SCALE 1:50

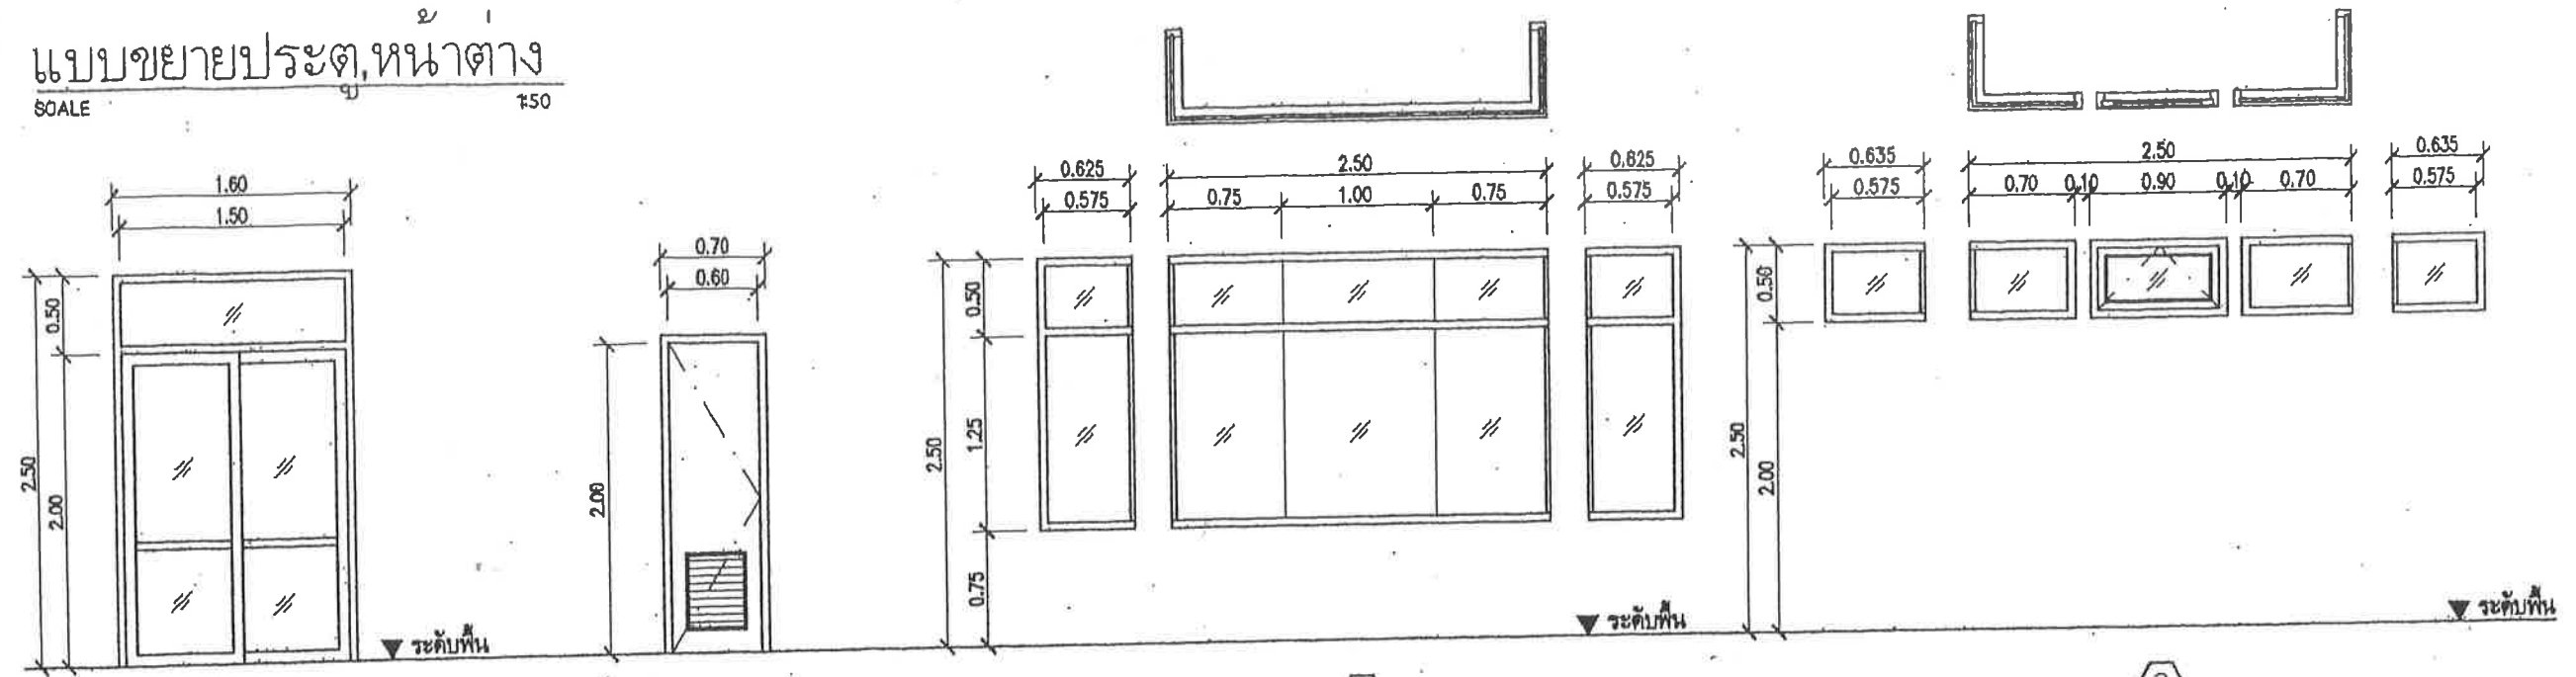

1

ประตูบานเลื่อน

วงกบ	ALU. สีขาว POWDER COATH
กรอบบาน	ALU. สีขาว POWDER COATH
ลูกบิด	กระดุมเขี้ยวคั่นแสง ทน 5 มม.
ช่องแสง	กระดุมเขี้ยวคั่นแสง ทน 5 มม.
ข้อลับ	-
บานพับ	-

2

ประตูบานเปิดเดี่ยว

วงกบ	ไม้เนื้อแข็ง ขนาด 2"x5"
กรอบบาน	ไม้จริง LEO DOOR สีเทรอปโทลูเอิน
ลูกบิด	ตอนล่างกลัดติดตาย ไม้จริง LEO DOOR
ช่องแสง	-
ลูกบิด	(L-1) - 1 ตัว/บาน
บานพับ	(H-1) - 3 ตัว/บาน

1

หน้าต่างบานเปิดตาย


วงกบ	ALU. สีขาว POWDER COATH
กรอบบาน	ALU. สีขาว POWDER COATH
ลูกบิด	กระดุมเขี้ยวคั่นแสง ทน 5 มม.
ช่องแสง	กระดุมเขี้ยวคั่นแสง ทน 5 มม.
ข้อลับ	-
บานพับ	-

2

หน้าต่างบานกระทุ้งและช่องแสงด้านข้าง

วงกบ	ALU. สีขาว POWDER COATH
กรอบบาน	ALU. สีขาว POWDER COATH
ลูกบิด	กระดุมเขี้ยวคั่นแสง ทน 5 มม.
ช่องแสง	กระดุมเขี้ยวคั่นแสง ทน 5 มม.
ข้อลับ	-
บานพับ	-

เหล็กดัด ทาสีน้ำมัน

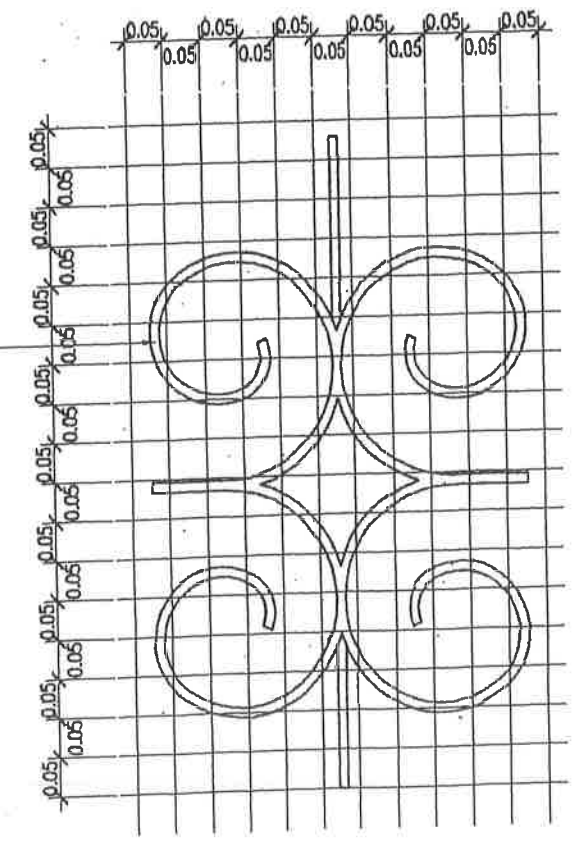


แบบขยายเหล็กดัดหน้าจั่ว


SCALE 1:10



ป้อมยาม			แบบเลขที่
กรมพัฒนาสังคมและสวัสดิการ			พส 54294
กระทรวงการพัฒนาสังคมและความมั่นคงของมนุษย์			มกราคม 2554
สำรวจ-เขียน	นายภาณุ นันทิพย์	 นายธงชัย ทองมา ผู้อำนวยการสำนักส่งเสริมและพัฒนาสิ่งอำนวยความสะดวกกลุ่มเป้าหมายพิเศษ อำนวยการแบบ (นายเลิศปัญญา บูรณบัณฑิต) รองอธิบดี ปฏิบัติราชการแทน อธิบดีกรมพัฒนาสังคมและสวัสดิการ	มาตราส่วน
สถาปนิก	นายภาณุ นันทิพย์		1:50
สถาปนิก	-		แผ่นที่
วิศวกร	นายเสกต พานทอง		A-06
วิศวกร	นายณรงค์ศักดิ์ แก้วมกระโทก		6 11 แผ่น
วิศวกร	นายพิศิษฐ์ อยู่พล		
ผอ.ส่วนสถาปัตยกรรม	นางสุมนา จิตราภิรัตน์		
ผอ.ส่วนวิศวกรรม	นายศักดิ์ณรงค์ สมศิริการ		

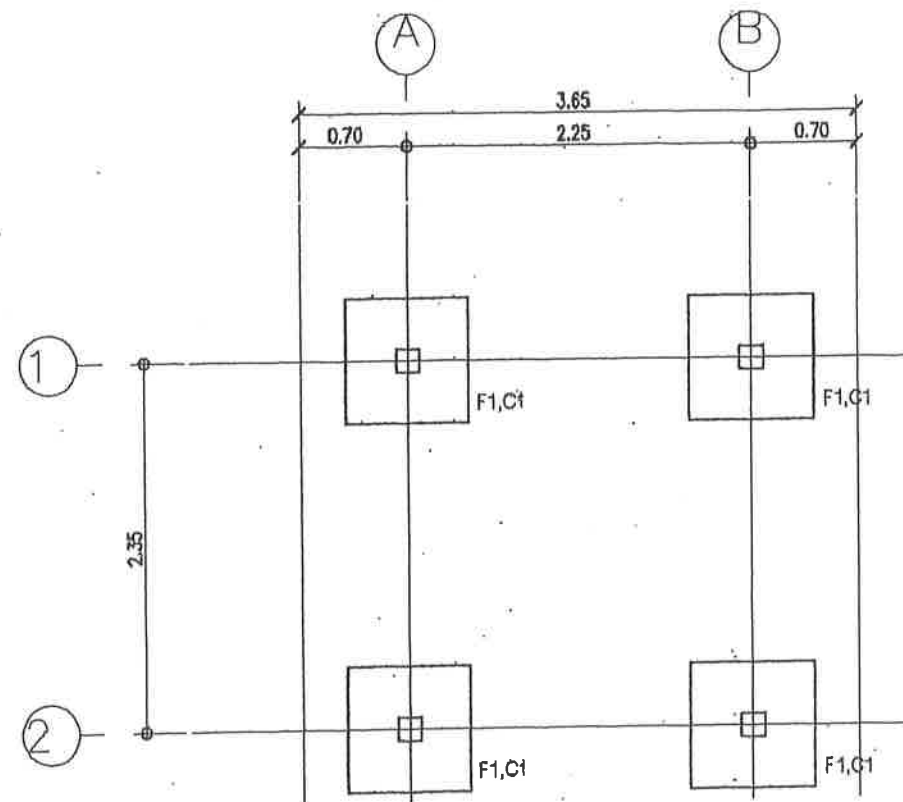

แปลนฐานราก
SCALE 1:50

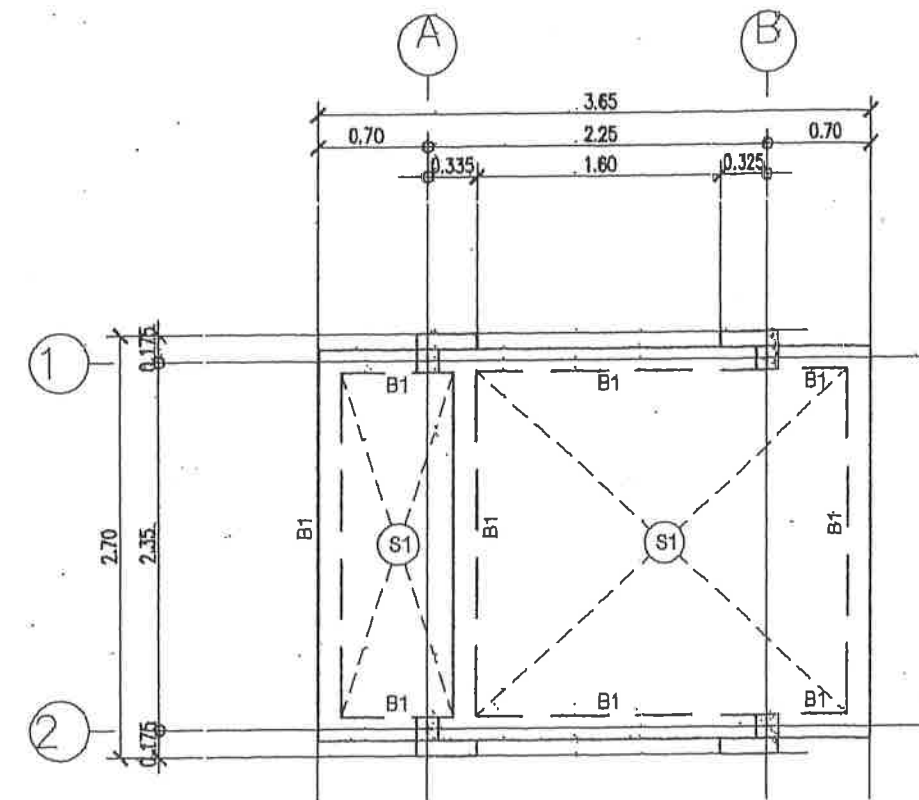

แปลนคานพื้นชั้น 1
SCALE 1:50



กรมพัฒนาสังคมและสวัสดิการ

บ่อขยะ


กรมพัฒนาสังคมและสวัสดิการ

กระทรวงการพัฒนาสังคมและความมั่นคงของมนุษย์


สำรวจ-เขียน	นายภาณุ นันทิพย์
สถาปนิก	นายภาณุ นันทิพย์
สถาปนิก	
วิศวกร	นายเสกสรรค์ พานทอง
วิศวกร	นายณรงค์ศักดิ์ แก้วมั่งกร
วิศวกร	นายพิเชษฐ อู่พล
ผอ.ส่วนสถาปัตยกรรม	นางสุนิษา จิตราภิรัตน์
ผอ.ส่วนวิศวกรรม	นายศักดิ์ณรงค์ สมศิริการ

นายองรัช ทองมา
ผู้อำนวยการสำนักส่งเสริมและพัฒนาสิ่งอำนวยความสะดวกแก่ผู้พิการ
อนุมัติแบบ
(นายเลิศปัญญา บุณยบัณฑิต)
รองอธิบดี ปฏิบัติราชการแทน
อธิบดีกรมพัฒนาสังคมและสวัสดิการ


แบบเลขที่	พส 54294
มกราคม 2554	
มาตราส่วน	1 : 50
แผ่นที่	S-01
7	11 แผ่น

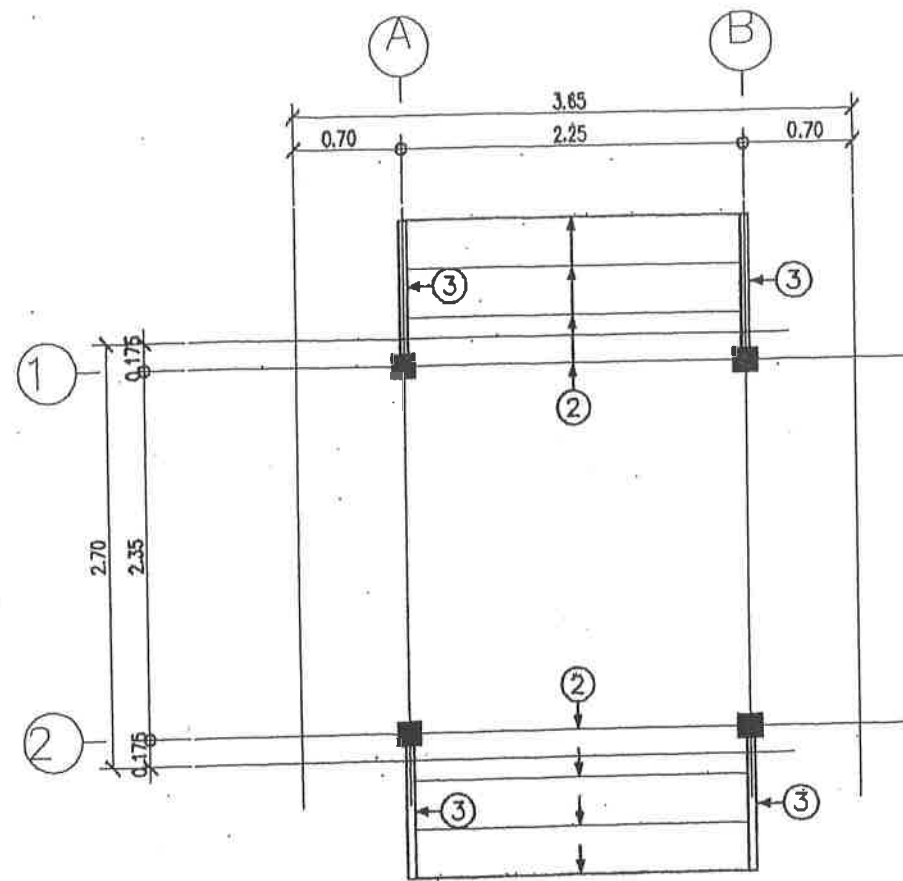

แปลนหลังคา(ล่าง)
SCALE 1:100

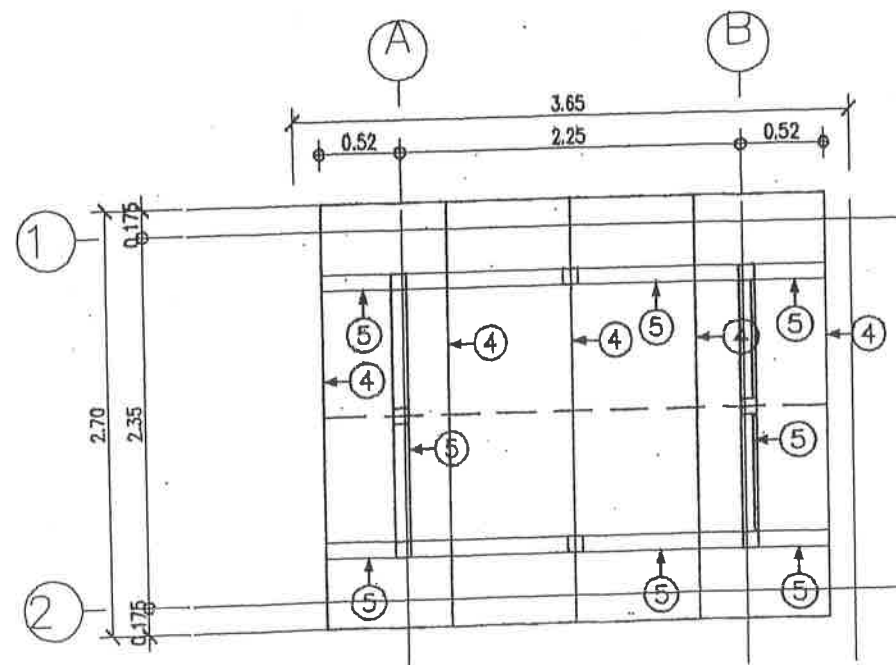

แปลนหลังคา(บน)
SCALE 1:100

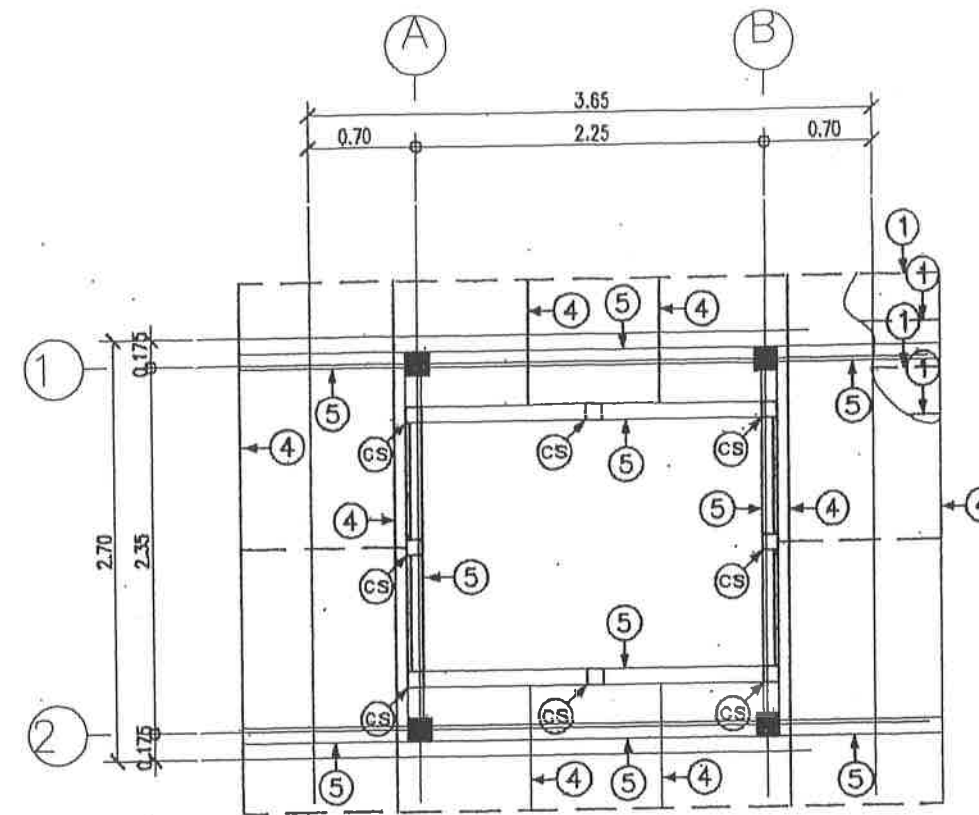

แปลนหลังคา(กลาง)
SCALE 1:100

รายละเอียดเหล็กโครงสร้างหลังคา

- ① แป กัลวาไนซ์ ผลิตกันท์ของ CPAC
- ② แปเหล็ก □ 1-50x50x1.6mm.⓪0.32 m.
- ③ ฉันทันเหล็ก C 1-75x45x15x2.3mm.
- ④ ฉันทันเหล็ก C 1-75x45x15x2.3mm.⓪1.00 m.
- ⑤ อะเส, ร็ือเหล็ก □ 2-100x50x20x2.3mm.
- CS ตั้ง เหล็ก □ 2-100x50x20x2.3mm.



กรมพัฒนาสังคมและสวัสดิการ

ป้อมยาม			แบบเลขที่
กรมพัฒนาสังคมและสวัสดิการ			พส 54294
กระทรวงการพัฒนาสังคมและความมั่นคงของมนุษย์			มกราคม 2554
สำรวจ-เขียน	นายภาณุ นันทิพย์	ผู้ดำเนินการสำนักส่งเสริมและพัฒนาสิ่งอำนวยความสะดวกกลุ่มเป้าหมายพิเศษ	มาตราส่วน
สถาปนิก	นายภาณุ นันทิพย์		1:50
สถาปนิก	นายภาณุ นันทิพย์	อนุมัติแบบ	แผนที่
วิศวกร	นายเศวต พานทอง		S-02
วิศวกร	นายณรงค์ศักดิ์ แก้วมิ่งฤทธิ์	รองอธิบดีปฏิบัติราชการแทนอธิบดีกรมพัฒนาสังคมและสวัสดิการ	8
วิศวกร	นายพิศิษฐ์ อยู่พล		11
ผอ.ส่วนสถาปัตยกรรม	นางสุนมา อัคราภิรัตน์		
ผอ.ส่วนวิศวกรรม	นายศักดิ์ณรงค์ สมศิริการ		