

ขอบเขตของงาน (Term of Reference : TOR)
จ้างปรับปรุงรั้วอาคารที่ทำการกระทรวงการพัฒนาสังคมและความมั่นคงของมนุษย์

๑. ความเป็นมา

กลุ่มการพัสดุและบริหารทรัพย์สิน สํารวจพบว่ารั้วรอบอาคารที่ทำการกระทรวงการพัฒนาสังคมและความมั่นคงของมนุษย์ ยังไม่ครอบคลุมรอบอาคาร ดังนั้น เพื่อความเรียบร้อยความปลอดภัย และความเป็นสัดส่วนของพื้นที่อาคาร จึงมีความจำเป็นต้องดำเนินการจัดทำรั้วรอบอาคาร ช่วยป้องกันบุคคลภายนอกที่ไม่มีส่วนเกี่ยวข้องมิให้เข้ามาในพื้นที่โดยไม่ได้รับอนุญาต ลดความเสี่ยงจากการสูญหายหรือเสียหายของทรัพย์สิน รวมถึงป้องกันอันตรายที่อาจเกิดขึ้นต่อบุคลากรและผู้มาติดต่อราชการ นอกจากนี้ การจัดทำรั้วยังเป็นการปรับภูมิทัศน์โดยรอบอาคารให้ดูเป็นระเบียบ สวยงาม และเหมาะสมกับลักษณะพื้นที่ อีกทั้งยังสะดวกต่อการบริหารจัดการด้านความปลอดภัย เช่น การติดตั้งกล้องวงจรปิด การกำหนดจุดเข้า - ออกที่ชัดเจน และการควบคุมการเข้าถึงพื้นที่

๒. วัตถุประสงค์

๒.๑ เพื่อปรับปรุงรั้วรอบอาคารที่ทำการกระทรวงการพัฒนาสังคมและความมั่นคงของมนุษย์ ให้มีความมั่นคง แข็งแรง และปลอดภัย

๒.๒ เพื่อป้องกันบุคคลภายนอกที่ไม่มีส่วนเกี่ยวข้อง มิให้เข้ามาในพื้นที่โดยไม่ได้รับอนุญาต ลดความเสี่ยงจากการสูญหายหรือเสียหายของทรัพย์สิน รวมถึงป้องกันอันตรายที่อาจเกิดขึ้นต่อบุคลากรและผู้มาติดต่อราชการ

๒.๓ เพื่อปรับภูมิทัศน์โดยรอบอาคารให้ดูเป็นระเบียบ สวยงาม เสริมสร้างภาพลักษณ์ที่ดีของหน่วยงานในการบริหารจัดการอาคารสถานที่ให้มีความเหมาะสม ทันสมัย และเอื้อต่อการปฏิบัติงาน

๓. คุณสมบัติผู้เสนอราคา

ผู้ยื่นข้อเสนอต้องมีคุณสมบัติ ดังนี้

๓.๑ มีความสามารถตามกฎหมาย

๓.๒ ไม่เป็นบุคคลล้มละลาย

๓.๓ ไม่อยู่ระหว่างเลิกกิจการ

๓.๔ ไม่เป็นบุคคลซึ่งอยู่ระหว่างถูกระงับการยื่นข้อเสนอหรือทำสัญญากับหน่วยงานของรัฐไว้ชั่วคราว เนื่องจากเป็นผู้ที่ไม่ผ่านเกณฑ์การประเมินผลการปฏิบัติงานของผู้ประกอบการตามระเบียบที่รัฐมนตรีว่าการกระทรวงการคลังกำหนดตามที่ประกาศเผยแพร่ในระบบเครือข่ายสารสนเทศของกรมบัญชีกลาง

๓.๕ ไม่เป็นบุคคลซึ่งถูกระงับชื่อไว้ในบัญชีรายชื่อผู้ทำงานและได้แจ้งเวียนชื่อให้เป็นผู้ทำงานของหน่วยงานของรัฐในระบบเครือข่ายสารสนเทศของกรมบัญชีกลาง ซึ่งรวมถึงนิติบุคคลที่ผู้ทำงานเป็นหุ้นส่วนผู้จัดการ กรรมการผู้จัดการ ผู้บริหาร ผู้มีอำนาจในการดำเนินงานในกิจการของนิติบุคคลนั้นด้วย

๓.๖ มีคุณสมบัติและไม่มีลักษณะต้องห้ามตามที่คณะกรรมการนโยบายการจัดซื้อจัดจ้างและการบริหารพัสดุภาครัฐกำหนดในราชกิจจานุเบกษา

๓.๗ เป็นบุคคลหรือนิติบุคคลผู้มีอาชีพรับจ้างงานประเภทเดียวกันกับงานจ้างดังกล่าว

(นางสาวสิริลดา ไข่วทอง)
นักวิชาการพัสดุชำนาญการพิเศษ

(นายธนต์ อ่อนอุระ)
วิศวกรโยธาปฏิบัติการ

(นายฤชากร ไทยยัง)
วิศวกรโยธาปฏิบัติการ

๓.๘ ไม่เป็นผู้มีผลประโยชน์ร่วมกันกับผู้ยื่นข้อเสนอรายอื่นที่เข้ายื่นข้อเสนอให้แก่สำนักงานปลัดกระทรวง การพัฒนาสังคมและความมั่นคงของมนุษย์ ณ วันออกหนังสือเชิญชวน หรือไม่เป็นผู้กระทำการอันเป็นการขัดขวางการ แข่งขันอย่างเป็นธรรม

๓.๙ ไม่เป็นผู้ได้รับเอกสิทธิ์หรือความคุ้มกัน ซึ่งอาจปฏิเสธไม่ยอมขึ้นศาลไทย เว้นแต่รัฐบาลของผู้ยื่นข้อเสนอ ได้มีคำสั่งให้สละเอกสิทธิ์และความคุ้มกันเช่นนั้น

๔. กลุ่มเป้าหมาย

ข้าราชการ พนักงาน และเจ้าหน้าที่ของกระทรวงการพัฒนาสังคมและความมั่นคงของมนุษย์ รวมทั้ง ประชาชนที่เข้ามาใช้บริการภายในอาคารที่ทำการกระทรวงการพัฒนาสังคมและความมั่นคงของมนุษย์

๕. สถานที่

อาคารที่ทำการกระทรวงการพัฒนาสังคมและความมั่นคงของมนุษย์

๖. ขอบเขตของงาน

ผู้ยื่นข้อเสนอต้องดำเนินการปรับปรุงรั้วรอบอาคารที่ทำการกระทรวงการพัฒนาสังคมและความมั่นคง ของมนุษย์ ประกอบด้วยงานสถาปัตยกรรม โดยมีรายละเอียด ตามแบบเลขที่ พม ๖๖๑๗๑ จำนวน ๓๔ แผ่น

๖.๑ ข้อกำหนดการทำงาน

๖.๑.๑ การสำรวจบริเวณก่อสร้าง (Site Survey)

ผู้ยื่นข้อเสนอต้องสำรวจตรวจสอบสถานที่ในบริเวณก่อสร้าง และบริเวณใกล้เคียง ก่อนการ เสนอราคา จนทราบเป็นที่พอใจแล้วถึงลักษณะสภาพทั่วไปของงานที่จะดำเนินการ

๖.๑.๒ งานก่อสร้าง (Construction)

๖.๑.๒.๑ วัสดุ ผู้รับจ้างจะต้องทำขออนุมัติวัสดุต่อคณะกรรมการตรวจรับพัสดุ และผู้ว่าจ้าง อนุมัติรูปแบบและรายการก่อนดำเนินการสั่งผลิต หรือดำเนินการติดตั้ง ปรับปรุง - ก่อสร้าง

๖.๑.๒.๒ ผลิตภัณฑในการดำเนินงานที่ขออนุมัตินำเสนอ ต้องมีมาตรฐานคุณภาพผลิตภัณฑ มาตรฐานอุตสาหกรรม (มอก.) และการติดตั้ง ต้องมีเอกสารรับรอง โดยมีรายละเอียดของเอกสารตามข้อกำหนด ในรายการประกอบแบบของผลิตภัณฑแต่ละรายการ โดยผ่านการพิจารณาเห็นชอบผ่านผู้ควบคุมงาน ถึงคณะกรรมการ ตรวจรับพัสดุ

๖.๑.๓ ค่าใช้จ่าย ค่าความเสียหายของผู้รับจ้าง จากการดำเนินงานก่อสร้าง ปรับปรุง ซ่อมแซม รวมไปถึงกรณีที่ผู้รับจ้างทำงานเกินกว่าสัญญากำหนด อยู่ในความรับผิดชอบของผู้รับจ้างทั้งสิ้น

๖.๑.๔ ความรับผิดชอบ (Responsibility)

ไม่ว่ากรณีใด ๆ ผู้ยื่นข้อเสนอจะยกข้ออ้างถึงกรณีที่ตนไม่ทราบข้อเท็จจริงต่าง ๆ หรือข้อมูล ที่กล่าวมาข้างต้น เพื่อประโยชน์ใด ๆ ของตนมิได้



(นางสาวสิริลดา ไข่มุกทอง)
นักวิชาการพัสดุชำนาญการพิเศษ



(นายธนต อ่อนอุระ)
วิศวกรโยธาปฏิบัติการ



(นายฤชากร ไทยยัง)
วิศวกรโยธาปฏิบัติการ

๖.๑.๕ ในระหว่างการก่อสร้าง ผู้รับจ้างต้องมีนายช่างผู้ควบคุมงาน ประจำทำงานปรับปรุง-ก่อสร้าง กำกับดูแลการก่อสร้าง โดยต้องมีความรู้ และประสบการณ์ด้านงานสถาปัตยกรรม งานโครงสร้าง อย่างน้อย ๑ คน เป็นผู้ควบคุม และเป็นผู้รับผิดชอบ ดูแลการก่อสร้าง-ปรับปรุงในระบบนั้น ๆ โดยตรง ให้เป็นไปตามแบบรูปรายการ ตามข้อกำหนดและเงื่อนไขของการจัดจ้างฯ หากมีข้อขัดแย้งในแบบรูปรายการ ไม่สอดคล้องหรืออุปสรรคขณะ ดำเนินการก่อสร้าง หรือปรับปรุง ให้สอบถามต่อผู้ควบคุมงานและคณะกรรมการตรวจรับพัสดุ หาข้อสรุป

๖.๒ ข้อกำหนดการใช้วัสดุประเภทวัสดุหรือครุภัณฑ์ (ว ๗๘)

๖.๒.๑ กำหนดให้ผู้รับจ้างใช้วัสดุประเภทวัสดุหรือครุภัณฑ์ที่จะใช้ในงานก่อสร้างเป็นวัสดุที่ผลิต ภายในประเทศโดยต้องไม่น้อยกว่าร้อยละ ๖๐ ของมูลค่าวัสดุที่จะใช้ในการก่อสร้างทั้งหมดตามสัญญา

๖.๒.๒ กำหนดให้ผู้รับจ้างใช้เหล็กที่ผลิตภายในประเทศ โดยต้องใช้ไม่น้อยกว่าร้อยละ ๙๐ ของปริมาณ เหล็กที่ต้องใช้ทั้งหมดตามสัญญา

๖.๓ การดูแลป้องกัน และบำรุงรักษางานก่อสร้าง (Securities)

๖.๓.๑ การดูแลงาน วัสดุ อุปกรณ์ (Protection of Works and Materials)

ผู้รับจ้างต้องเป็นผู้รับผิดชอบแต่เพียงผู้เดียว ในการระวังดูแลรักษางานก่อสร้างทั้งหมด รวมทั้ง วัสดุเครื่องมืออุปกรณ์ที่นำมาไว้ในบริเวณก่อสร้างหรือเพื่อนำมาใช้ในงานก่อสร้าง ตั้งแต่เริ่มจนกระทั่งผู้ควบคุมงานได้ ออกใบรับรองการตรวจรับงานเรียบร้อยของงานแล้ว ในกรณีจำเป็นที่ผู้เสนอราคาต้องจัดทำเครื่องมือป้องกันความเสียหายใด ๆ ที่อาจเกิดกับวัสดุ อุปกรณ์ และงานก่อสร้างอาคาร ไม่ว่าจะเป็นการคลุมด้วยผ้าใบ การป้องกันการขีด ข่วนเป็นรอย ให้รองรับพื้นด้วยไม้อัดในส่วนที่มีการทำงานก่อสร้าง ฯลฯ ตามที่ผู้ควบคุมงานเห็นว่าเหมาะสม

๖.๓.๒ การป้องกันเพลิงไหม้ (Fire Protection)

ผู้รับจ้างต้องจัดให้มีเครื่องดับเพลิงที่มีประสิทธิภาพ และเพียงพอประจำสถานที่งานก่อสร้าง และในที่เก็บวัสดุ เครื่องมือ อุปกรณ์ รวมทั้งในที่ต่าง ๆ ที่เห็นว่าจำเป็นรวมทั้งการป้องกันและจัดการอย่างเคร่งครัดกับ แหล่งเก็บเชื้อเพลิง ต้องจัดให้มีค่าเตือนที่เห็นเด่นชัดในการนำไฟ หรือวัสดุอื่นที่ทำให้เกิดไฟได้ เข้าใกล้บริเวณดังกล่าว

๖.๓.๓ ความรับผิดชอบ (Responsibility)


ผู้รับจ้างต้องรับผิดชอบในค่าใช้จ่ายต่าง ๆ ในการจัดทำ การดูแลป้องกันและบำรุงรักษาดังกล่าว ข้างต้นทั้งหมดแต่เพียงผู้เดียว และต้องรับผิดชอบต่อการใช้สูญเสียหรือความเสียหายอันเกิดแก่วัสดุ สิ่งของ และงาน ก่อสร้างอาคารทั้งหมด ไม่ว่าจะเป็นได้มีการรวมมูลค่าของงาน หรือวัสดุ อุปกรณ์ ส่วนใดส่วนหนึ่งเข้าไว้ในใบรับรอง ให้จ่ายเงินระหว่างกาล (Interim Certificates) หรือไม่ก็ตาม ค่าใช้จ่ายในการดำเนินการปรับปรุงก่อสร้างให้ดำเนินการ จัดตั้งมิเตอร์ไฟฟ้าชั่วคราว สำหรับในการดำเนินงานต่าง ๆ โดยค่าใช้จ่ายนั้นตกเป็นความรับผิดชอบของผู้รับจ้างทั้งสิ้น

๗. ระยะเวลาดำเนินการ

ภายใน ๑๘๐ วัน นับถัดจากวันลงนามในสัญญา



(นางสาวสิริลดา ไข้วทอง)
นักวิชาการพัสดุชำนาญการพิเศษ

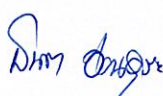

(นายรณต อ่อนอุระ)
วิศวกรโยธาปฏิบัติการ



(นายฤชากร ไทยยัง)
วิศวกรโยธาปฏิบัติการ

๘. การส่งมอบงาน

ผู้รับจ้างต้องส่งมอบงานภายใน ๑๘๐ วัน นับถัดจากวันลงนามในสัญญา แบ่งออกเป็น ๒ งวด ดังนี้

๘.๑ ผู้รับจ้างส่งมอบงานภายใน ๙๐ วัน นับถัดจากวันลงนามในสัญญาจ้าง เมื่อผู้รับจ้างได้ปฏิบัติงาน ดังนี้

งานรื้อ

- งานรื้อรื้อเดิมแบบที่ ๑ และแบบที่ ๒ แล้วเสร็จ

งานปรับปรุงรั้ว

- งานก่ออิฐฉาบปูน เททับหลัง งานต่อเสา เว้นงานทาสี แล้วเสร็จ

- งานติดตั้งโครงเหล็กรั้ว ทาสีกันสนิม แล้วเสร็จ

- งานติดตั้งท่อร้อยสายไฟ แล้วเสร็จ

๘.๒ ผู้รับจ้างส่งมอบงานภายใน ๑๘๐ วัน นับถัดจากวันลงนามในสัญญาจ้าง เมื่อผู้รับจ้างได้ปฏิบัติงาน ดังนี้

งานปรับปรุงรั้ว

- งานติดตั้งบัว งานทาสี แล้วเสร็จทั้งหมด

- งานทาสีน้ำมัน แล้วเสร็จทั้งหมด

- งานติดตั้งสายไฟ โคมไฟ และงานอื่นๆ ตามสัญญา แล้วเสร็จทั้งหมด

- คั้นสภาพพื้นที่และเก็บทำความสะอาดพื้นที่โดยรอบบริเวณก่อสร้างให้เรียบร้อย

๙. วงเงินในการจัดหา

ภายในวงเงิน ๑,๑๐๕,๓๘๐,๐๐ บาท (หนึ่งล้านหนึ่งแสนห้าพันเจ็ดร้อยแปดสิบบาทถ้วน) รวมภาษีมูลค่าเพิ่ม และค่าใช้จ่ายอื่น ๆ ทั้งปวงด้วยแล้ว

๑๐. ค่าจ้างและการจ่ายเงิน

ดำเนินการเบิกจ่าย จำนวน ๒ งวด ดังต่อไปนี้

๑๐.๑ ผู้ว่าจ้างจ่ายเงินค่าจ้างร้อยละ ๔๐ ของวงเงินค่าจ้างทั้งหมด ระยะเวลาการก่อสร้าง ๙๐ วัน นับถัดจากวันลงนามในสัญญา เมื่อผู้ว่าจ้างได้ปฏิบัติงานดังนี้

งานรื้อ

- งานรื้อรื้อเดิมแบบที่ ๑ และแบบที่ ๒ แล้วเสร็จ

งานปรับปรุงรั้ว

- งานก่ออิฐฉาบปูน เททับหลัง งานต่อเสา เว้นงานทาสี แล้วเสร็จ

- งานติดตั้งโครงเหล็กรั้ว ทาสีกันสนิม แล้วเสร็จ

- งานติดตั้งท่อร้อยสายไฟ แล้วเสร็จ

และส่งมอบงาน ครบถ้วน ถูกต้อง และคณะกรรมการตรวจรับพัสดุได้ตรวจรับงานเรียบร้อยแล้ว



(นางสาวสิริลดา ไข้วทอง)
นักวิชาการพัสดุชำนาญการพิเศษ



(นายธนต อ่อนอุระ)
วิศวกรโยธาปฏิบัติการ



(นายฤชากร ไทยยัง)
วิศวกรโยธาปฏิบัติการ

๑๐.๒ ผู้ว่าจ้างจ่ายเงินค่าจ้างร้อยละ ๖๐ ของวงเงินค่าจ้างทั้งหมด ระยะเวลาการก่อสร้าง ๑๘๐ วัน นับถัดจากวันลงนามในสัญญา เมื่อผู้ว่าจ้างได้ปฏิบัติงานดังนี้

งานปรับปรุงรั้ว

- งานติดตั้งบัว งานทาสี แล้วเสร็จทั้งหมด
- งานทาสีน้ำมัน แล้วเสร็จทั้งหมด
- งานติดตั้งสายไฟ โคมไฟ และงานอื่นๆ ตามสัญญา แล้วเสร็จทั้งหมด
- คั้นสภาพพื้นที่และเก็บทำความสะอาดพื้นที่โดยรอบบริเวณก่อสร้างให้เรียบร้อย

และส่งมอบงาน ครบถ้วน ถูกต้อง และคณะกรรมการตรวจรับพัสดุได้ตรวจรับงานเรียบร้อยแล้ว

๑๑. ค่าปรับ

กรณีที่ผู้รับจ้างส่งมอบงานเกินระยะเวลาที่กำหนด ผู้ว่าจ้างจะคิดค่าปรับในอัตรารายวัน ร้อยละ ๐.๑๐ ของราคาค่าจ้างทั้งหมดตามสัญญา จนกว่าผู้รับจ้างจะดำเนินการส่งมอบงาน และคณะกรรมการตรวจรับพัสดุได้ตรวจรับงานเสร็จเรียบร้อยแล้ว

๑๒. การรับประกันความชำรุดบกพร่อง

ผู้รับจ้าง ซึ่งได้ทำสัญญาหรือข้อตกลงเป็นหนังสือ แล้วแต่กรณี จะต้องรับประกันความชำรุดบกพร่องของงาน ภายในระยะเวลาไม่น้อยกว่า ๒ ปี

๑๓. หลักเกณฑ์การพิจารณา


ในการพิจารณาผลการยื่นข้อเสนอครั้งนี้ สำนักงานปลัดกระทรวงการพัฒนาสังคมและความมั่นคงของมนุษย์ จะพิจารณาตัดสินโดยใช้เกณฑ์ราคา ซึ่งผู้ที่เสนอราคาต่ำสุดจะเป็นผู้ชนะการเสนอราคา

๑๔. หน่วยงานผู้รับผิดชอบดำเนินการ

กองกลาง สำนักงานปลัดกระทรวงการพัฒนาสังคมและความมั่นคงของมนุษย์




(นางสาวสิริลดา ไชย่ทอง)
นักวิชาการพัสดุชำนาญการพิเศษ

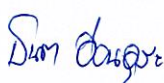

(นายธนต์ อ่อนอุระ)
วิศวกรโยธาปฏิบัติการ




(นายฤชากร ไทยยัง)
วิศวกรโยธาปฏิบัติการ

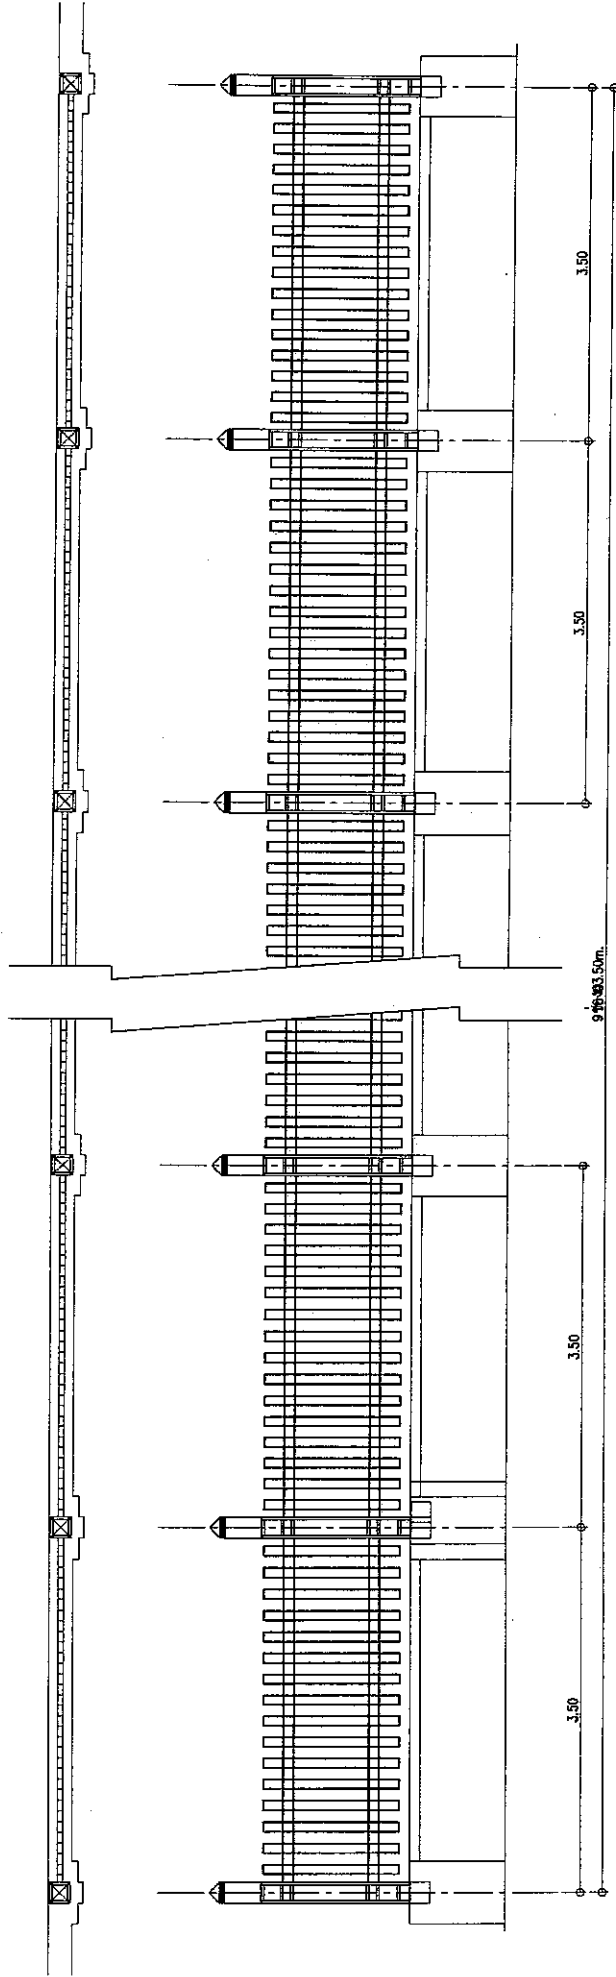

รูปด้านซ้าย (ด้านทิศเหนือ)


มาตราส่วน 1:50

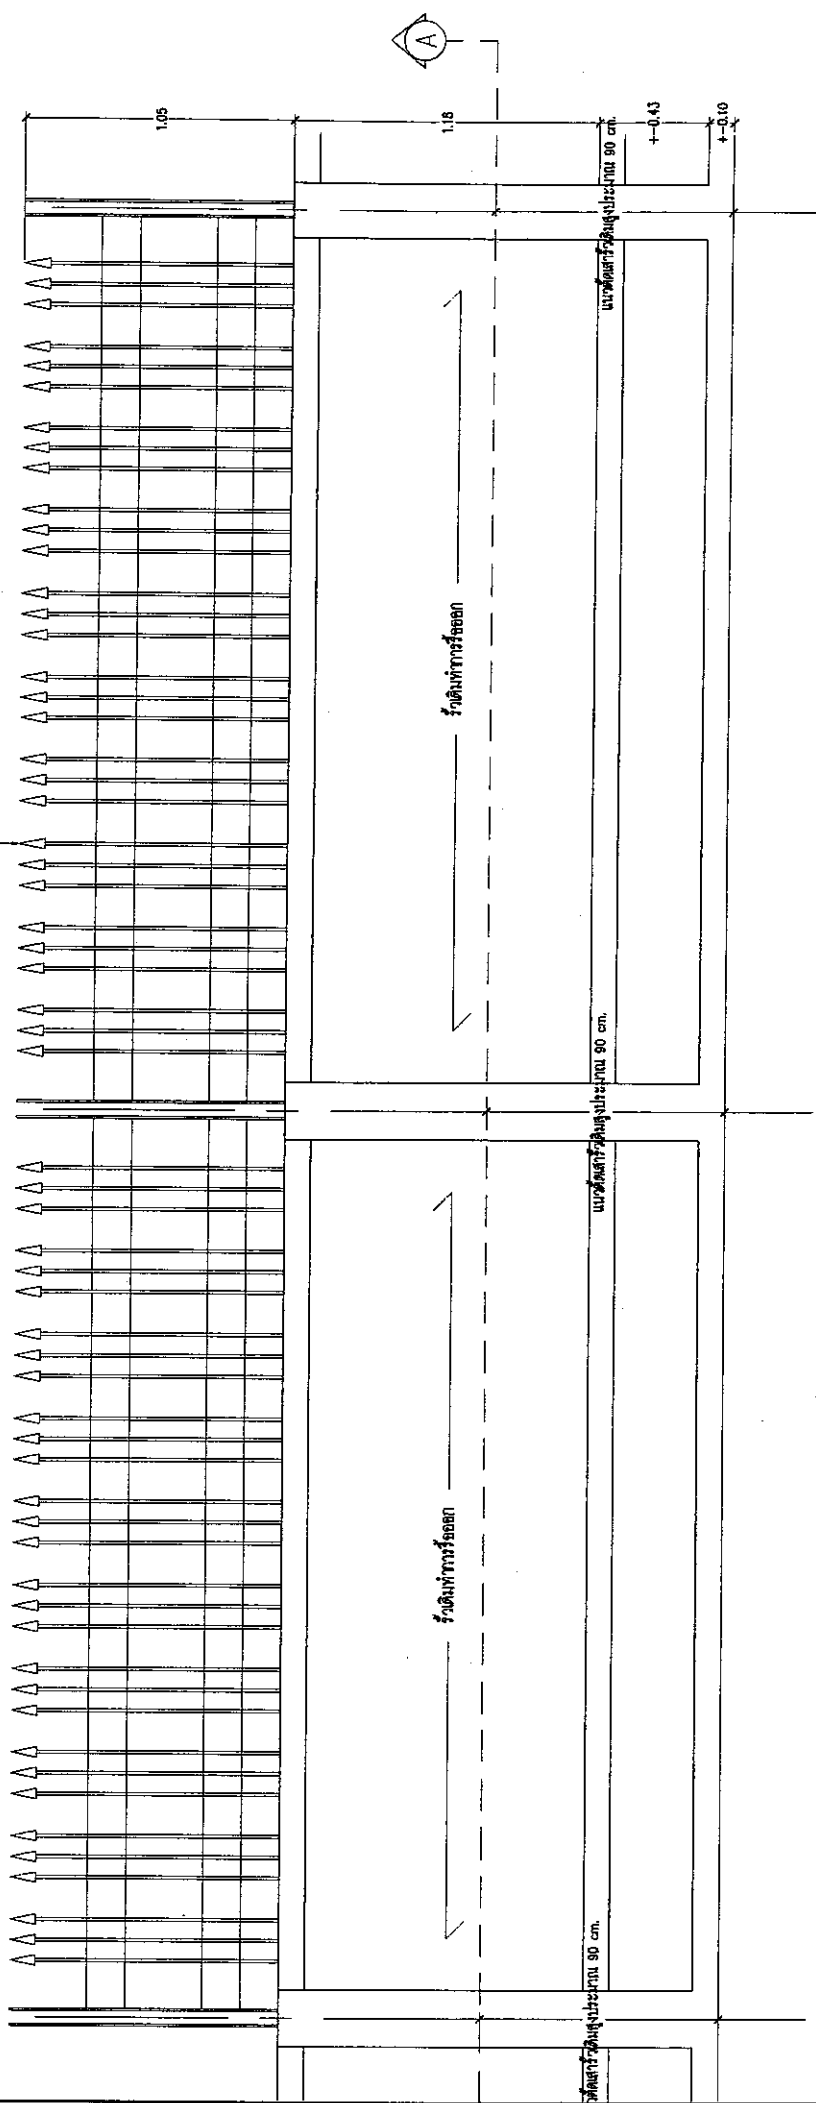

รูปด้านหัวตั้งแบบ 1 (วัดตามแบบปริมาณ 36 ช่วง)

[illegible]

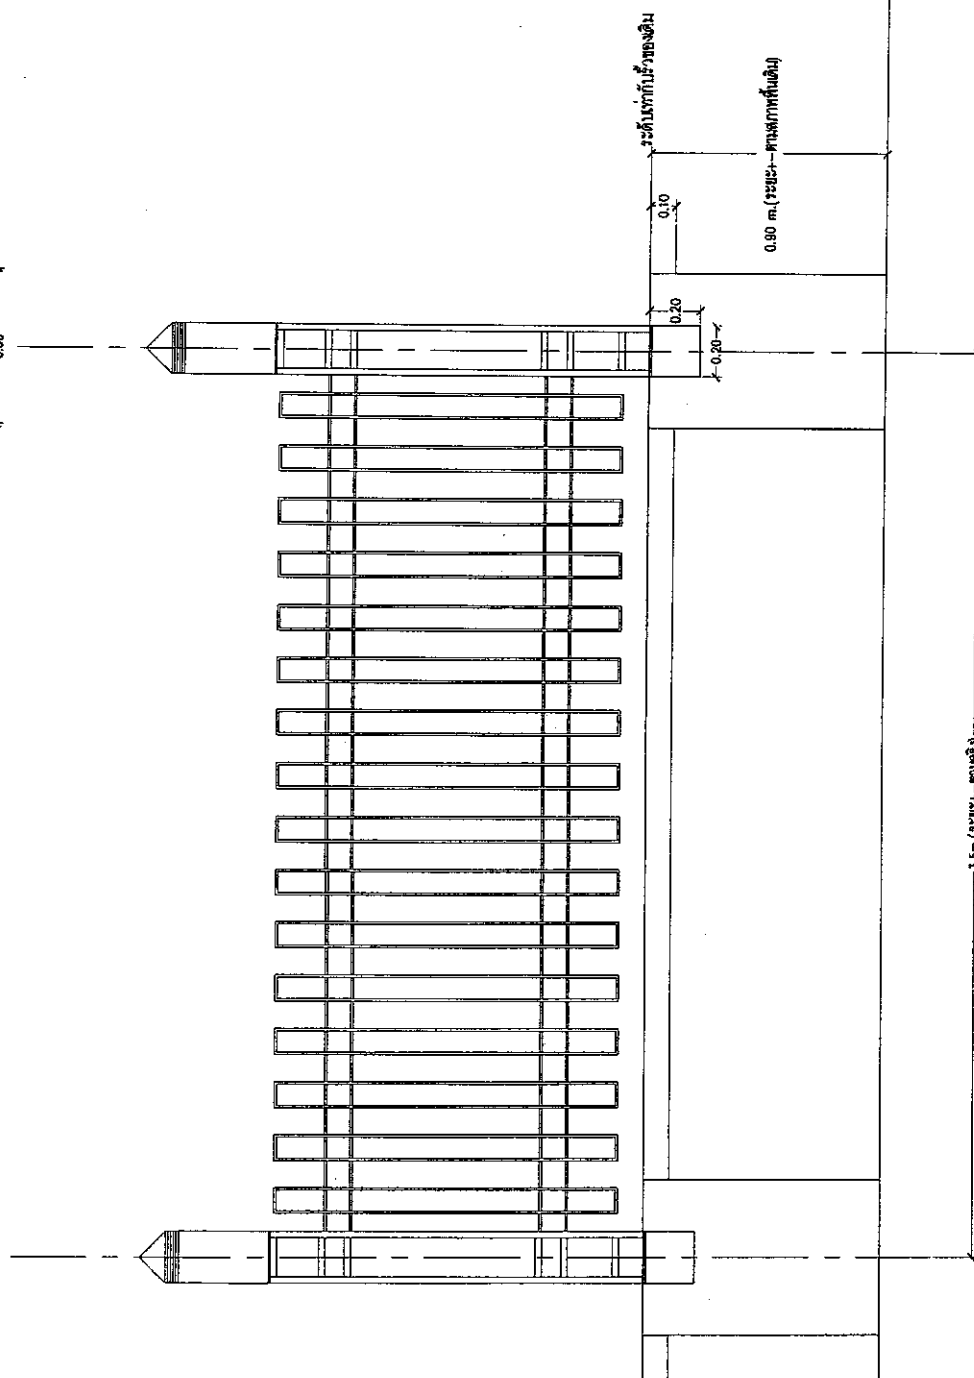



หน้า ๒๕


รูปด้านขวา



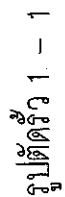A - 20

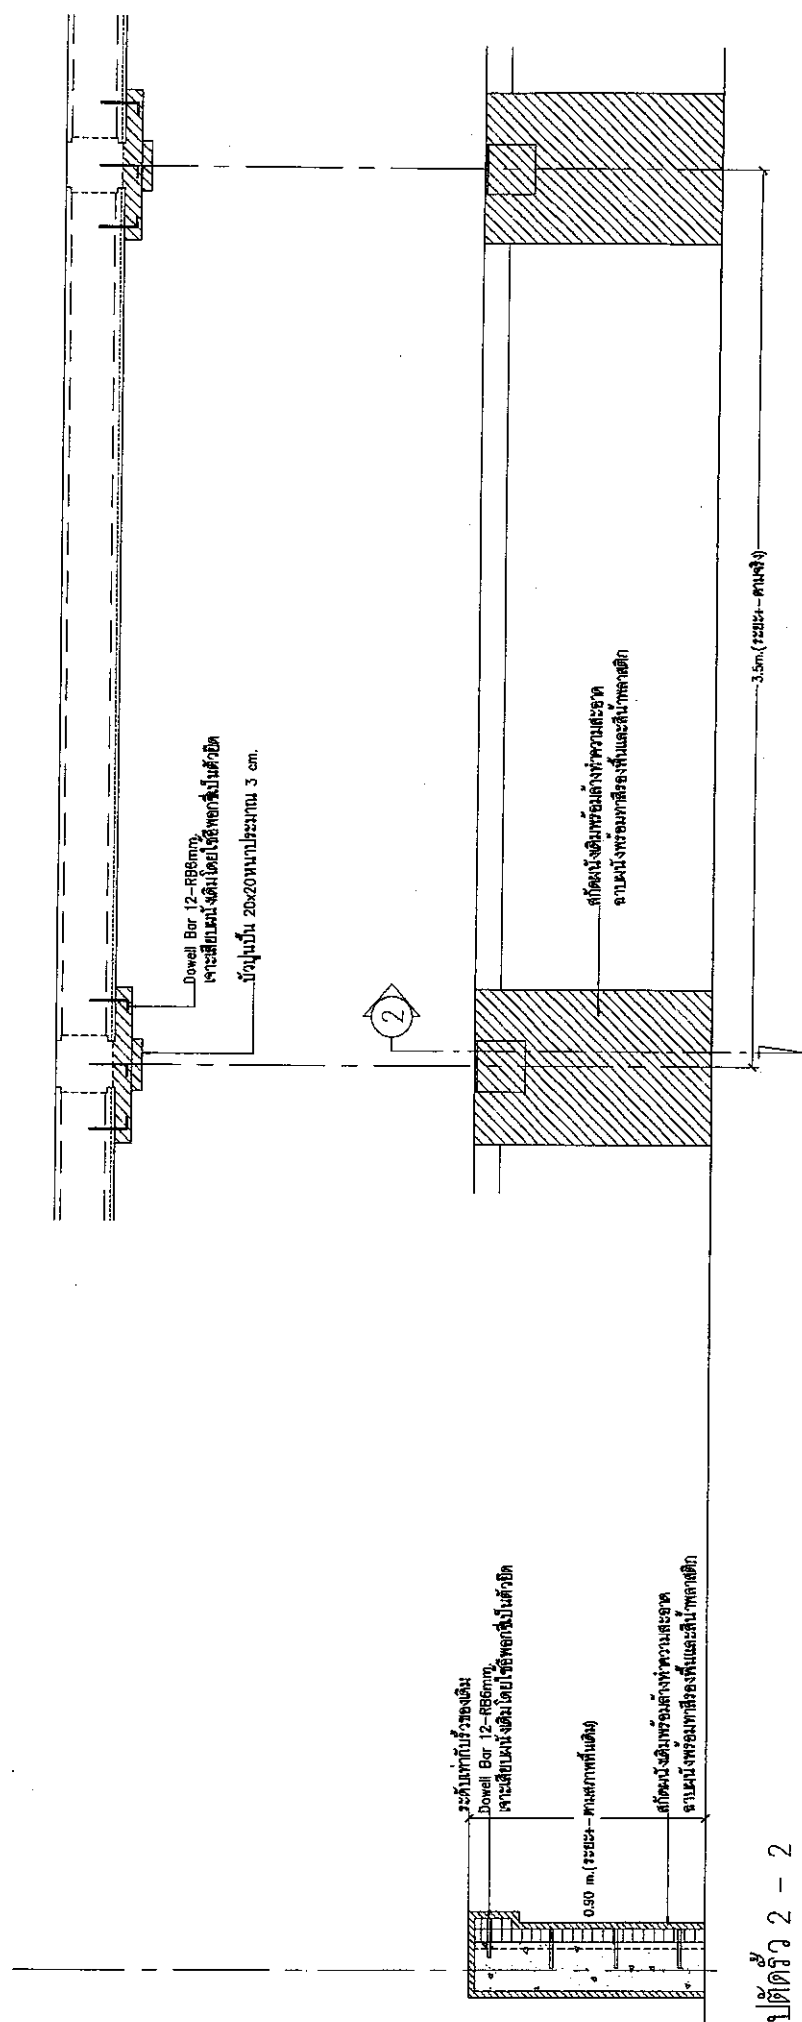

รูปตัดขวาง 2 - 2


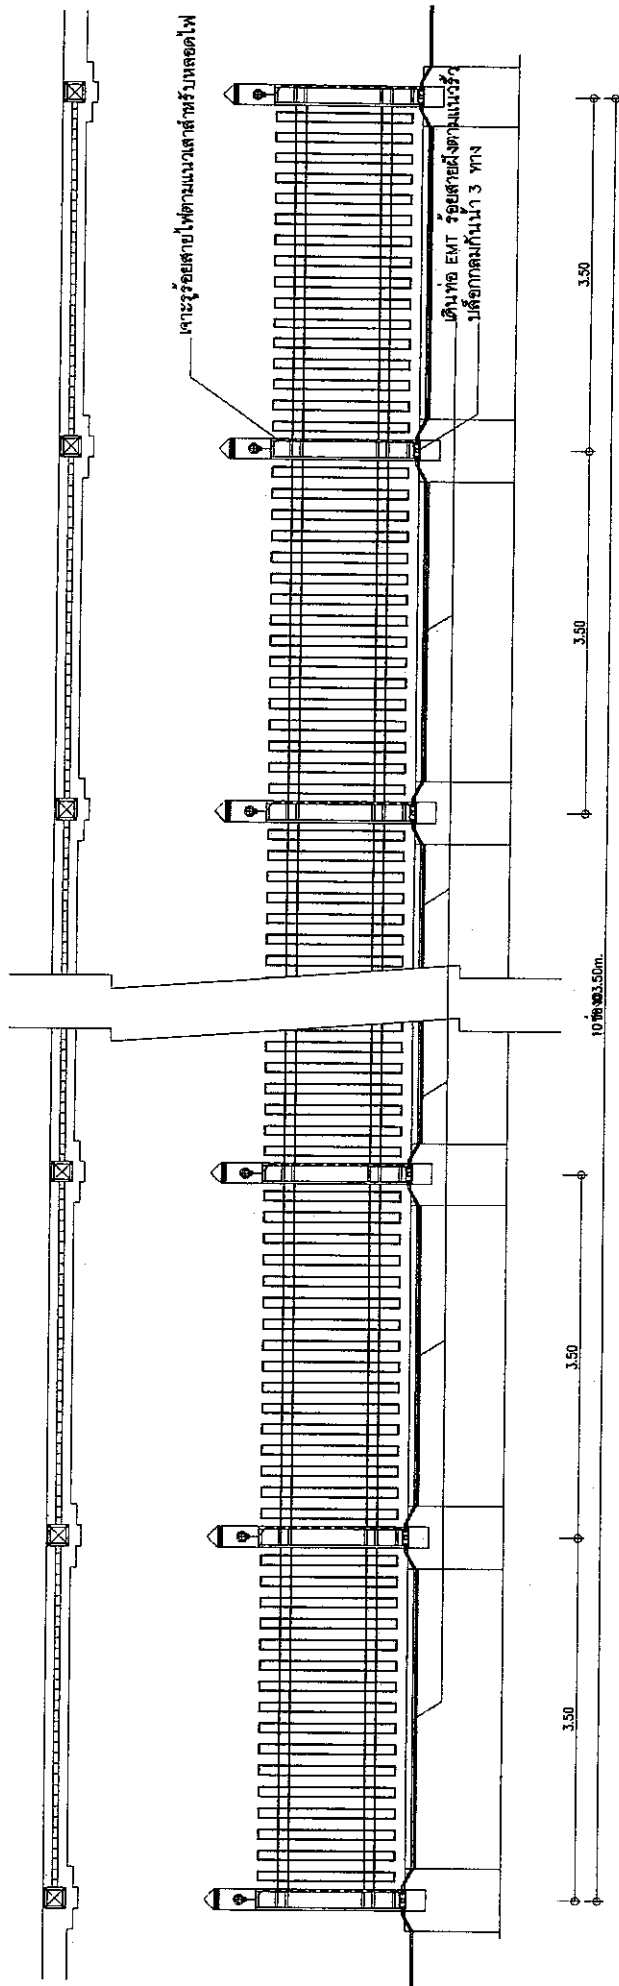


แบบไฟฟ้า รูปด้านรว (ด้านทิศใต้)



1. ให้ผู้รู้แจ้งทำการเดินท่อ PVC ร้อยสายไฟฝังผนังหรือพร้อมล็อกถคม เพื่อเชื่อมต่อสายไฟขึ้นไปที่รูสำหรับร้อย
2. ให้ผู้รู้แจ้งทำการเดินท่อ HDPE ร้อยสายไฟฝังตามมาตรฐานการไฟฟ้า ในช่องทางของประตुर้อย
3. ให้ผู้รู้แจ้งทำการเดินเคเบิลตามทางด้วยการยึดด้วยยึดเหนี่ยวนั้น ไม่อนุญาตให้ทำการเชื่อมเพื่อยึดติด
4. ในช่องสำหรับให้ทำการเดินท่อ PVC และในช่องประตูให้ทำการเดินท่อ HDPE ฝังดิน
5. ตัดผนังจากเดินที่ต่อลงตามรอยปรับตามหนึ่งงานได้ตามความเหมาะสม

[illegible]

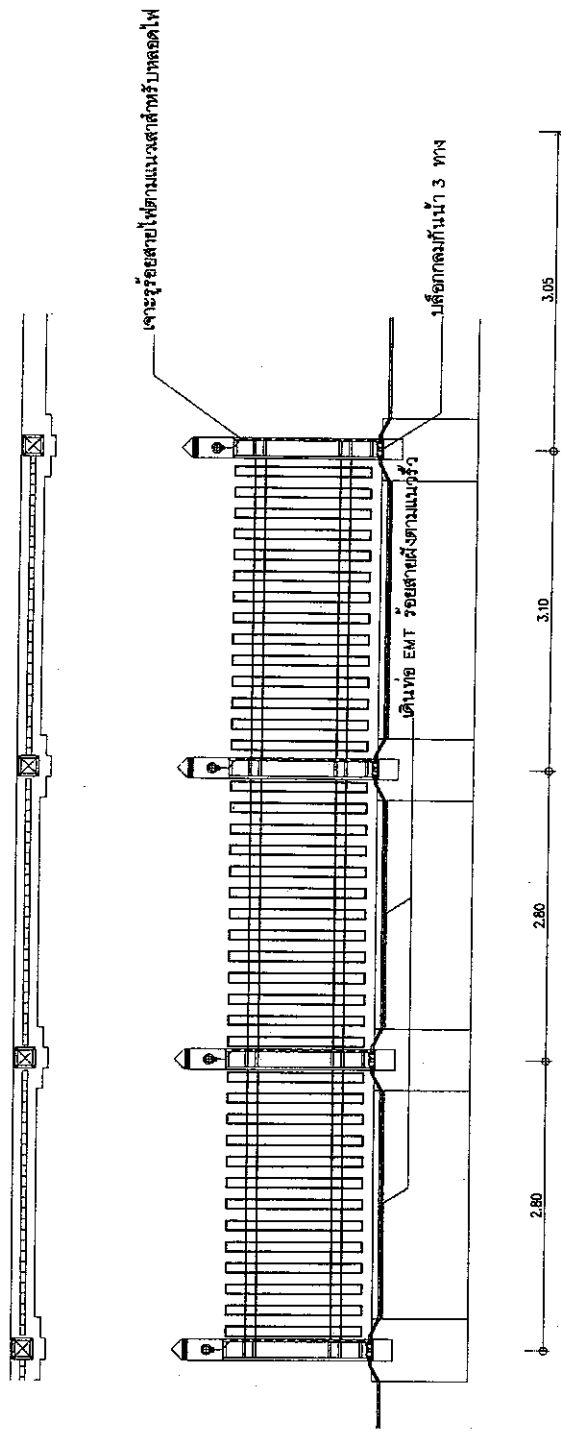

แบบไฟฟ้า รูปด้านซ้ายขวา (ด้านทิศเหนือ)

มาตราส่วน

1:50

รายการประกอบแบบไฟฟ้า

1. ให้ผู้รับจ้างทำการเดินท่อ PVC ร้อยสายไฟฝังผนังหรือร้อยท่อตาม เพื่อเชื่อมต่อสายไฟไม่ให้หลุด
2. ให้ผู้รับจ้างทำการเดินท่อ HDPE ร้อยสายไฟฝังดินตามมาตรฐานการไฟฟ้า ในช่วงช่วงของประตู
3. ให้ผู้รับจ้างทำการยึดสายตามทางยาวการยึดด้วยน็อตเท่านั้น ไม่อนุญาตให้ทำการเชื่อมเพื่อยึดติด
4. ในช่วงสายให้ทำการเดินท่อ PVC และในส่วนประตูให้ทำการเดินท่อ HDPE ฝังดิน
5. ด้านหลังการเดินท่อต่างๆสามารถปรับตามหน่วยงานได้ตามความเหมาะสม

